


Исходный план


Условные обозначения:


- Существующая стена
- Балконная стена

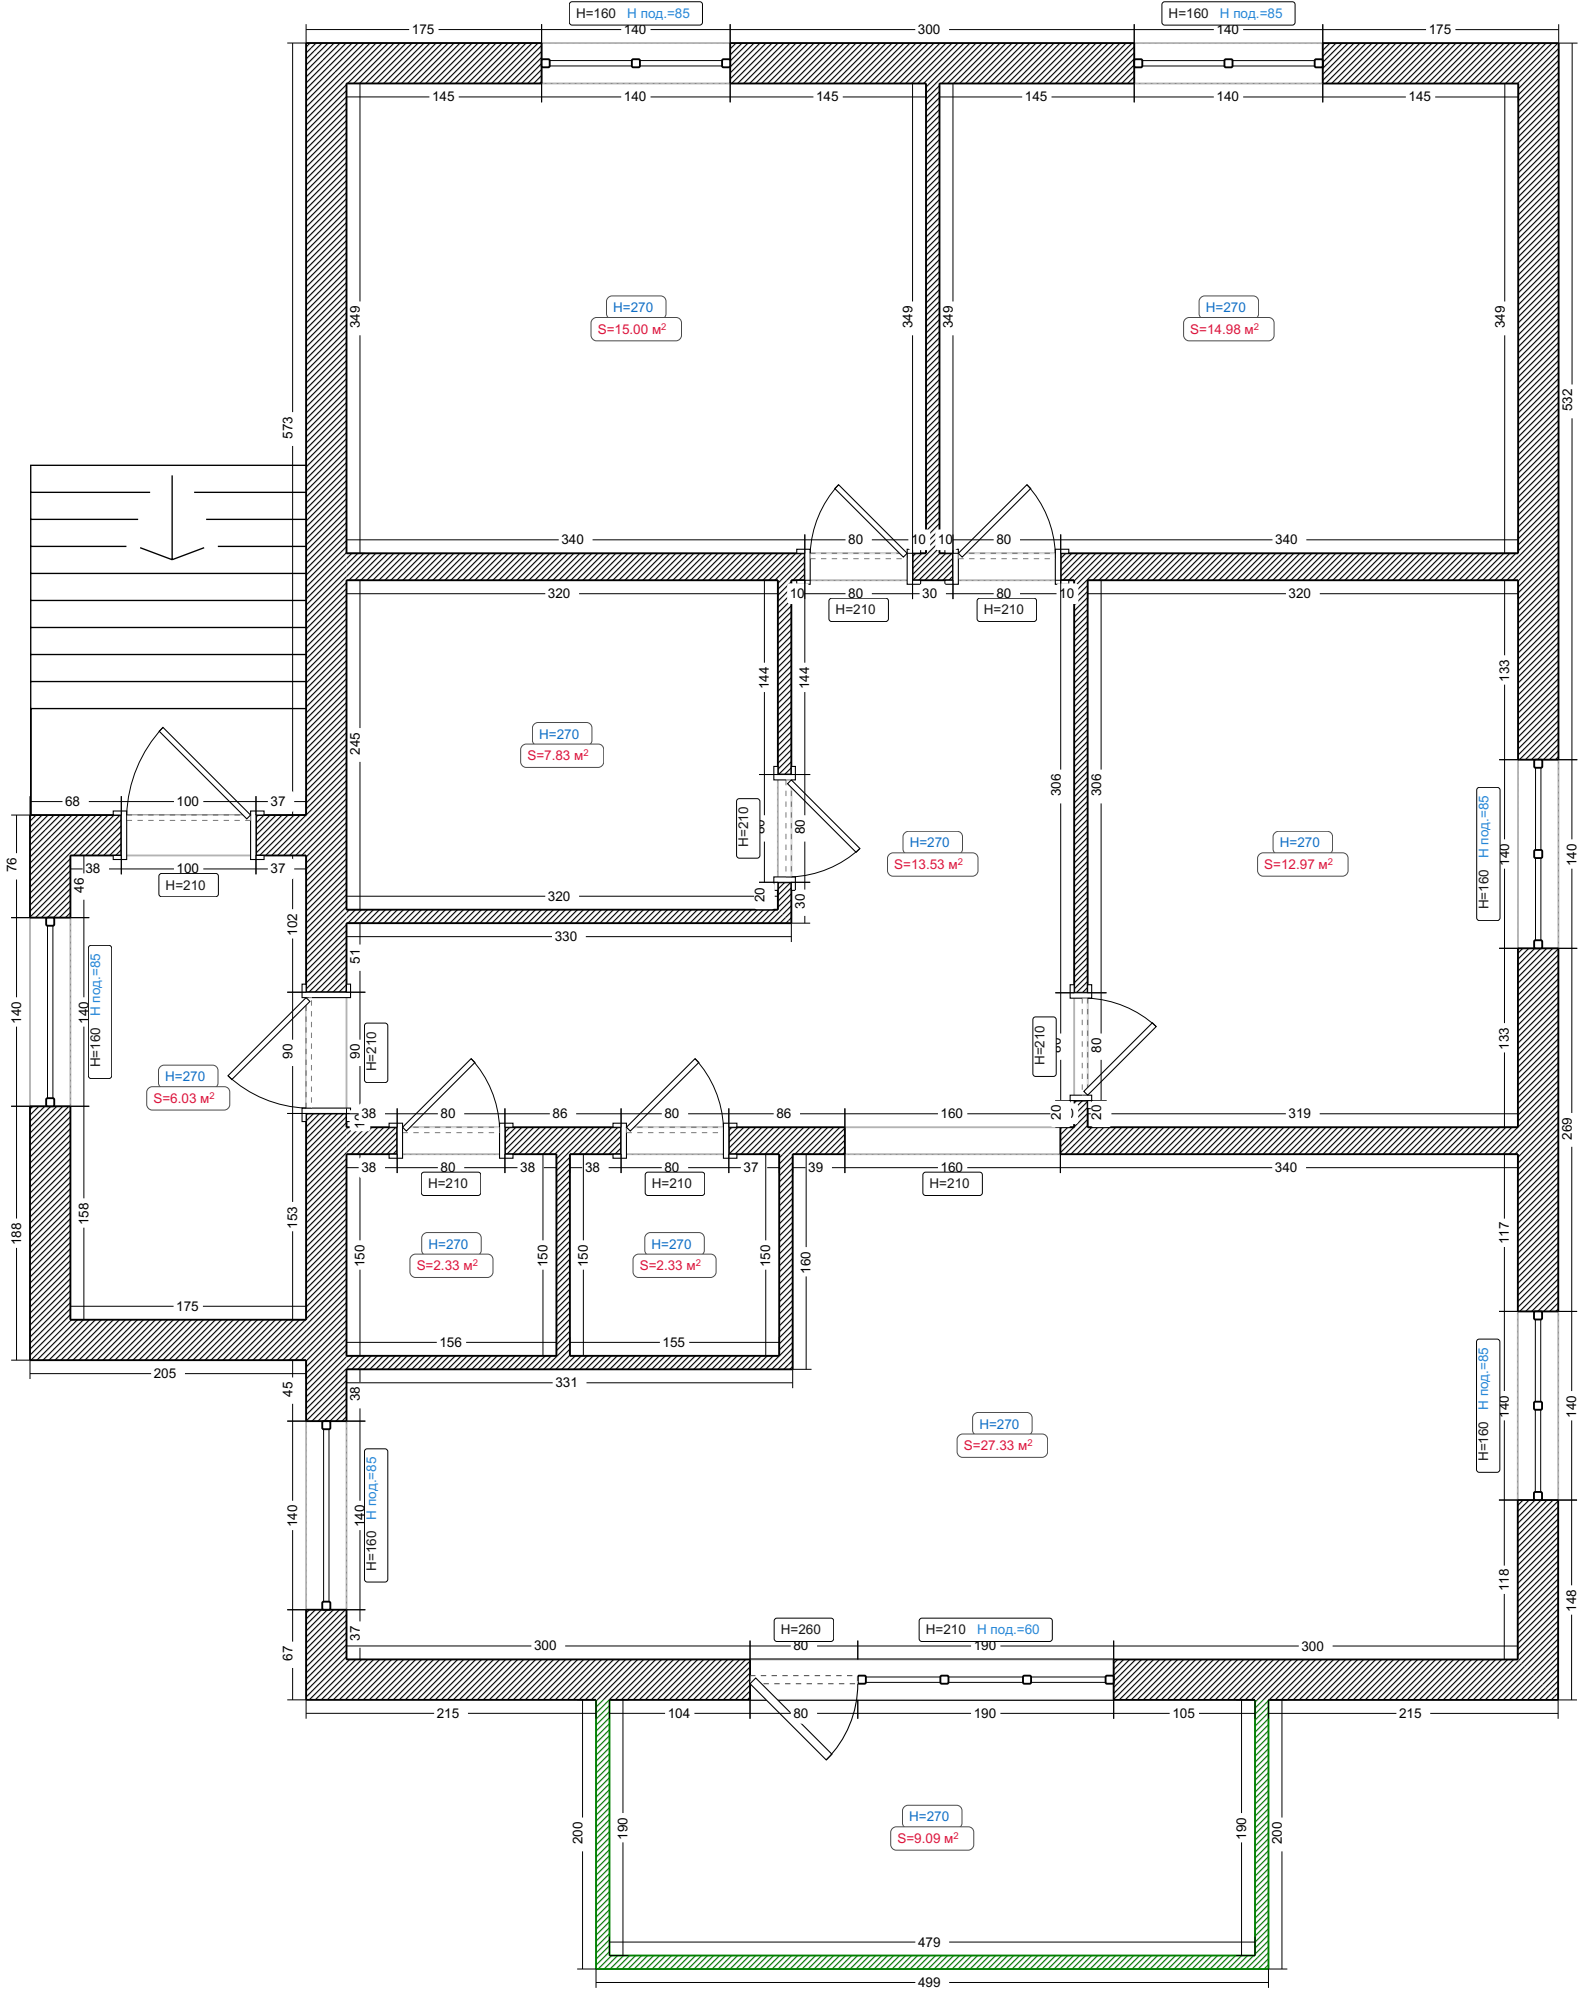



# Радиаторы


Условные обозначения:

 Отопительный коллектор


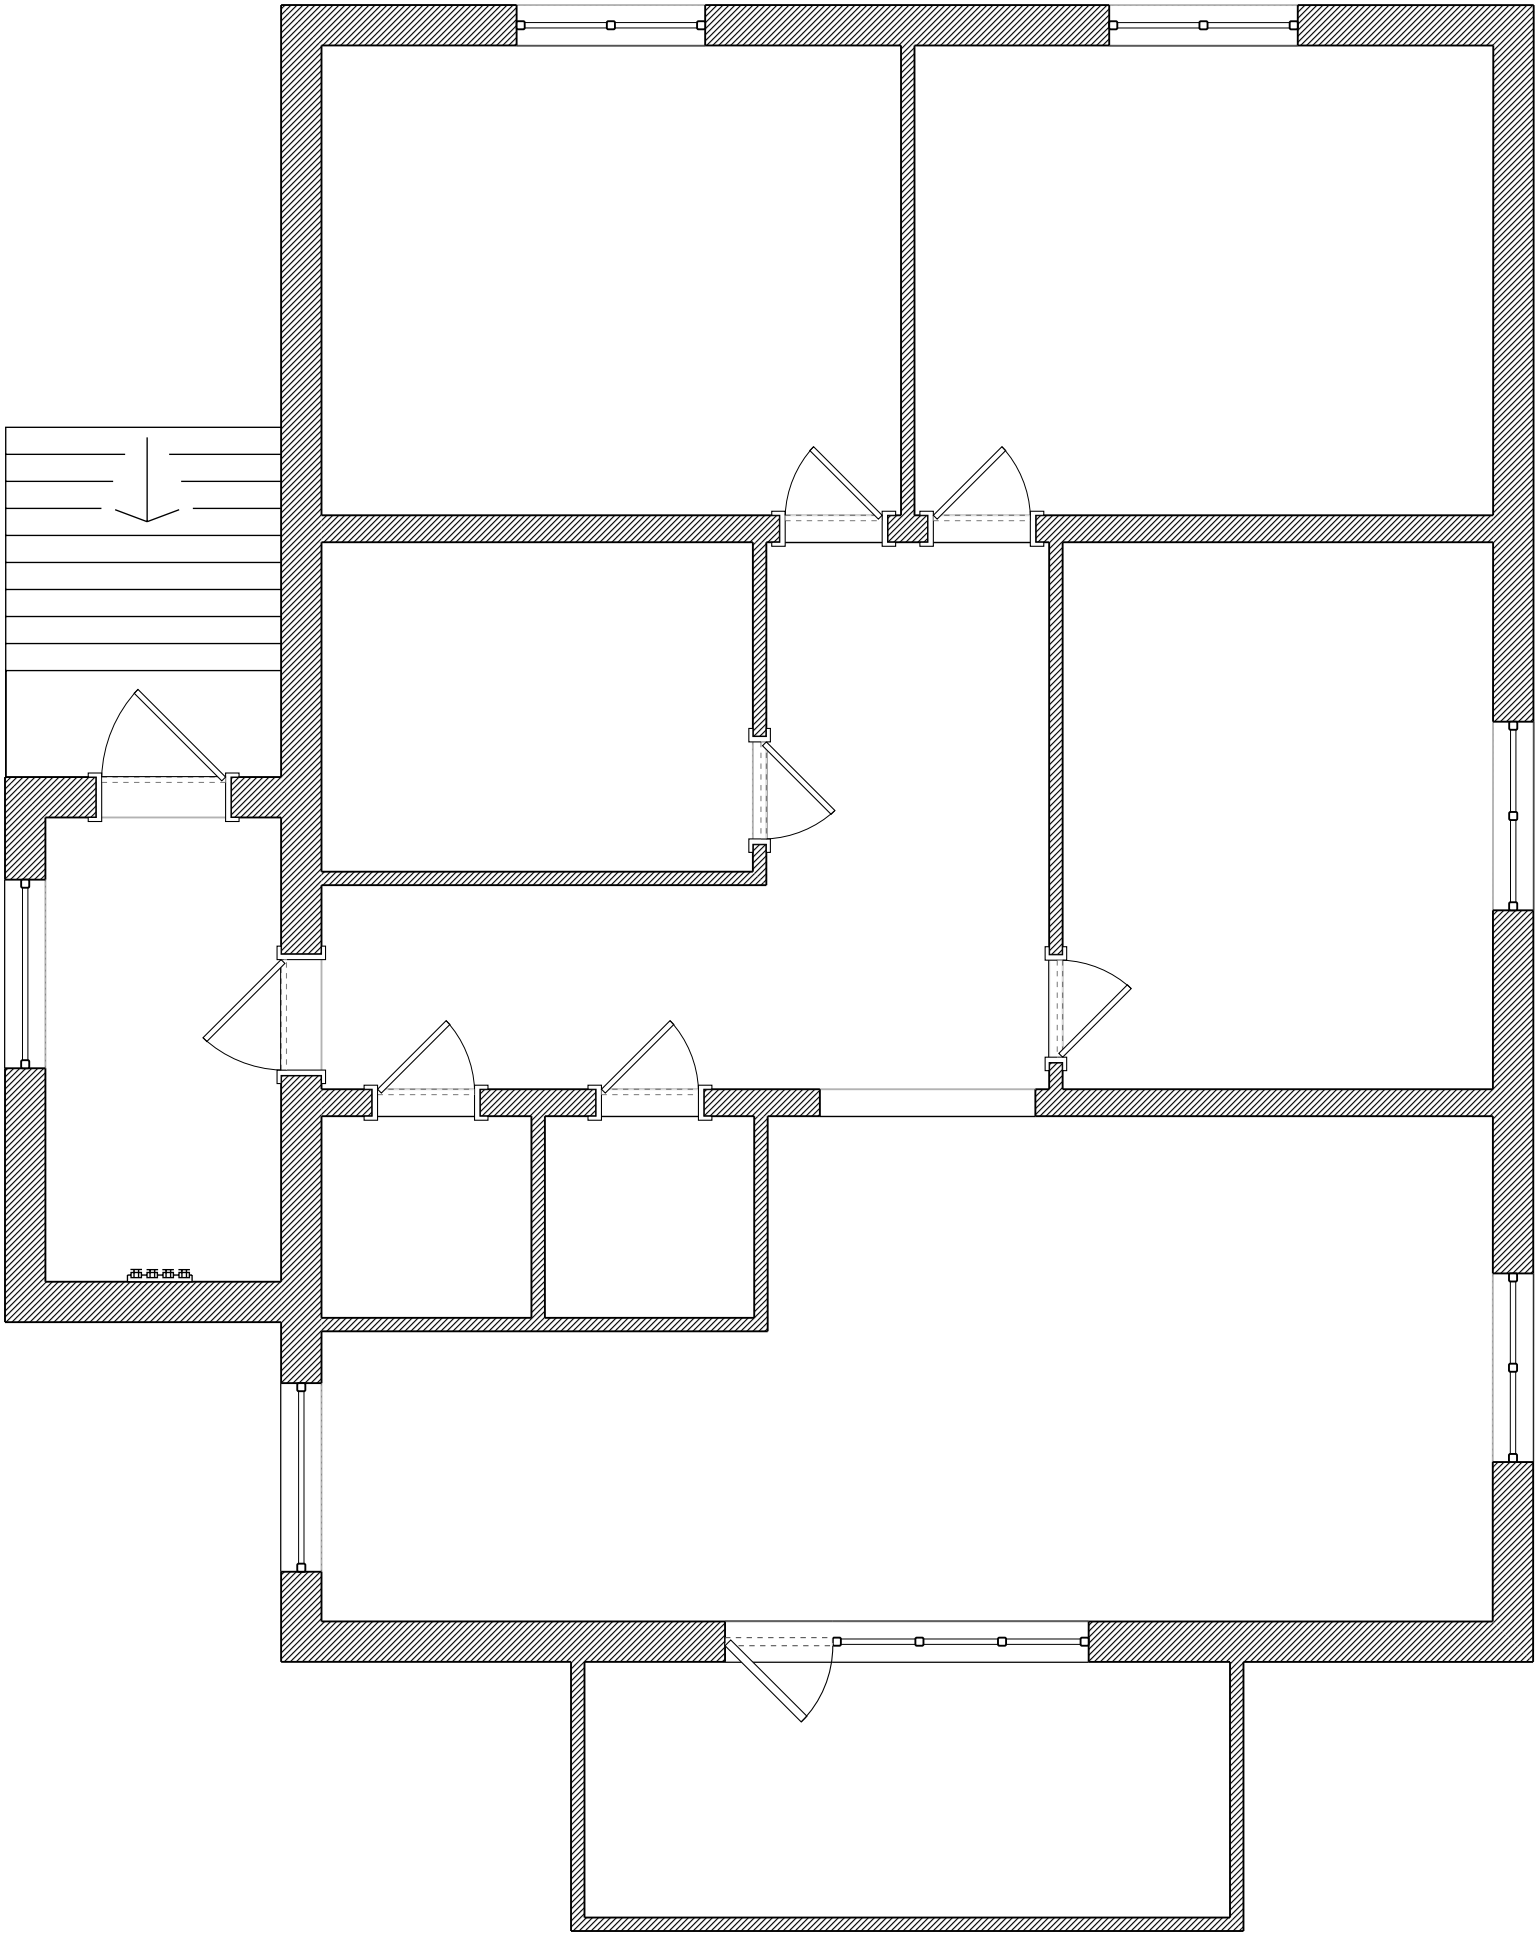


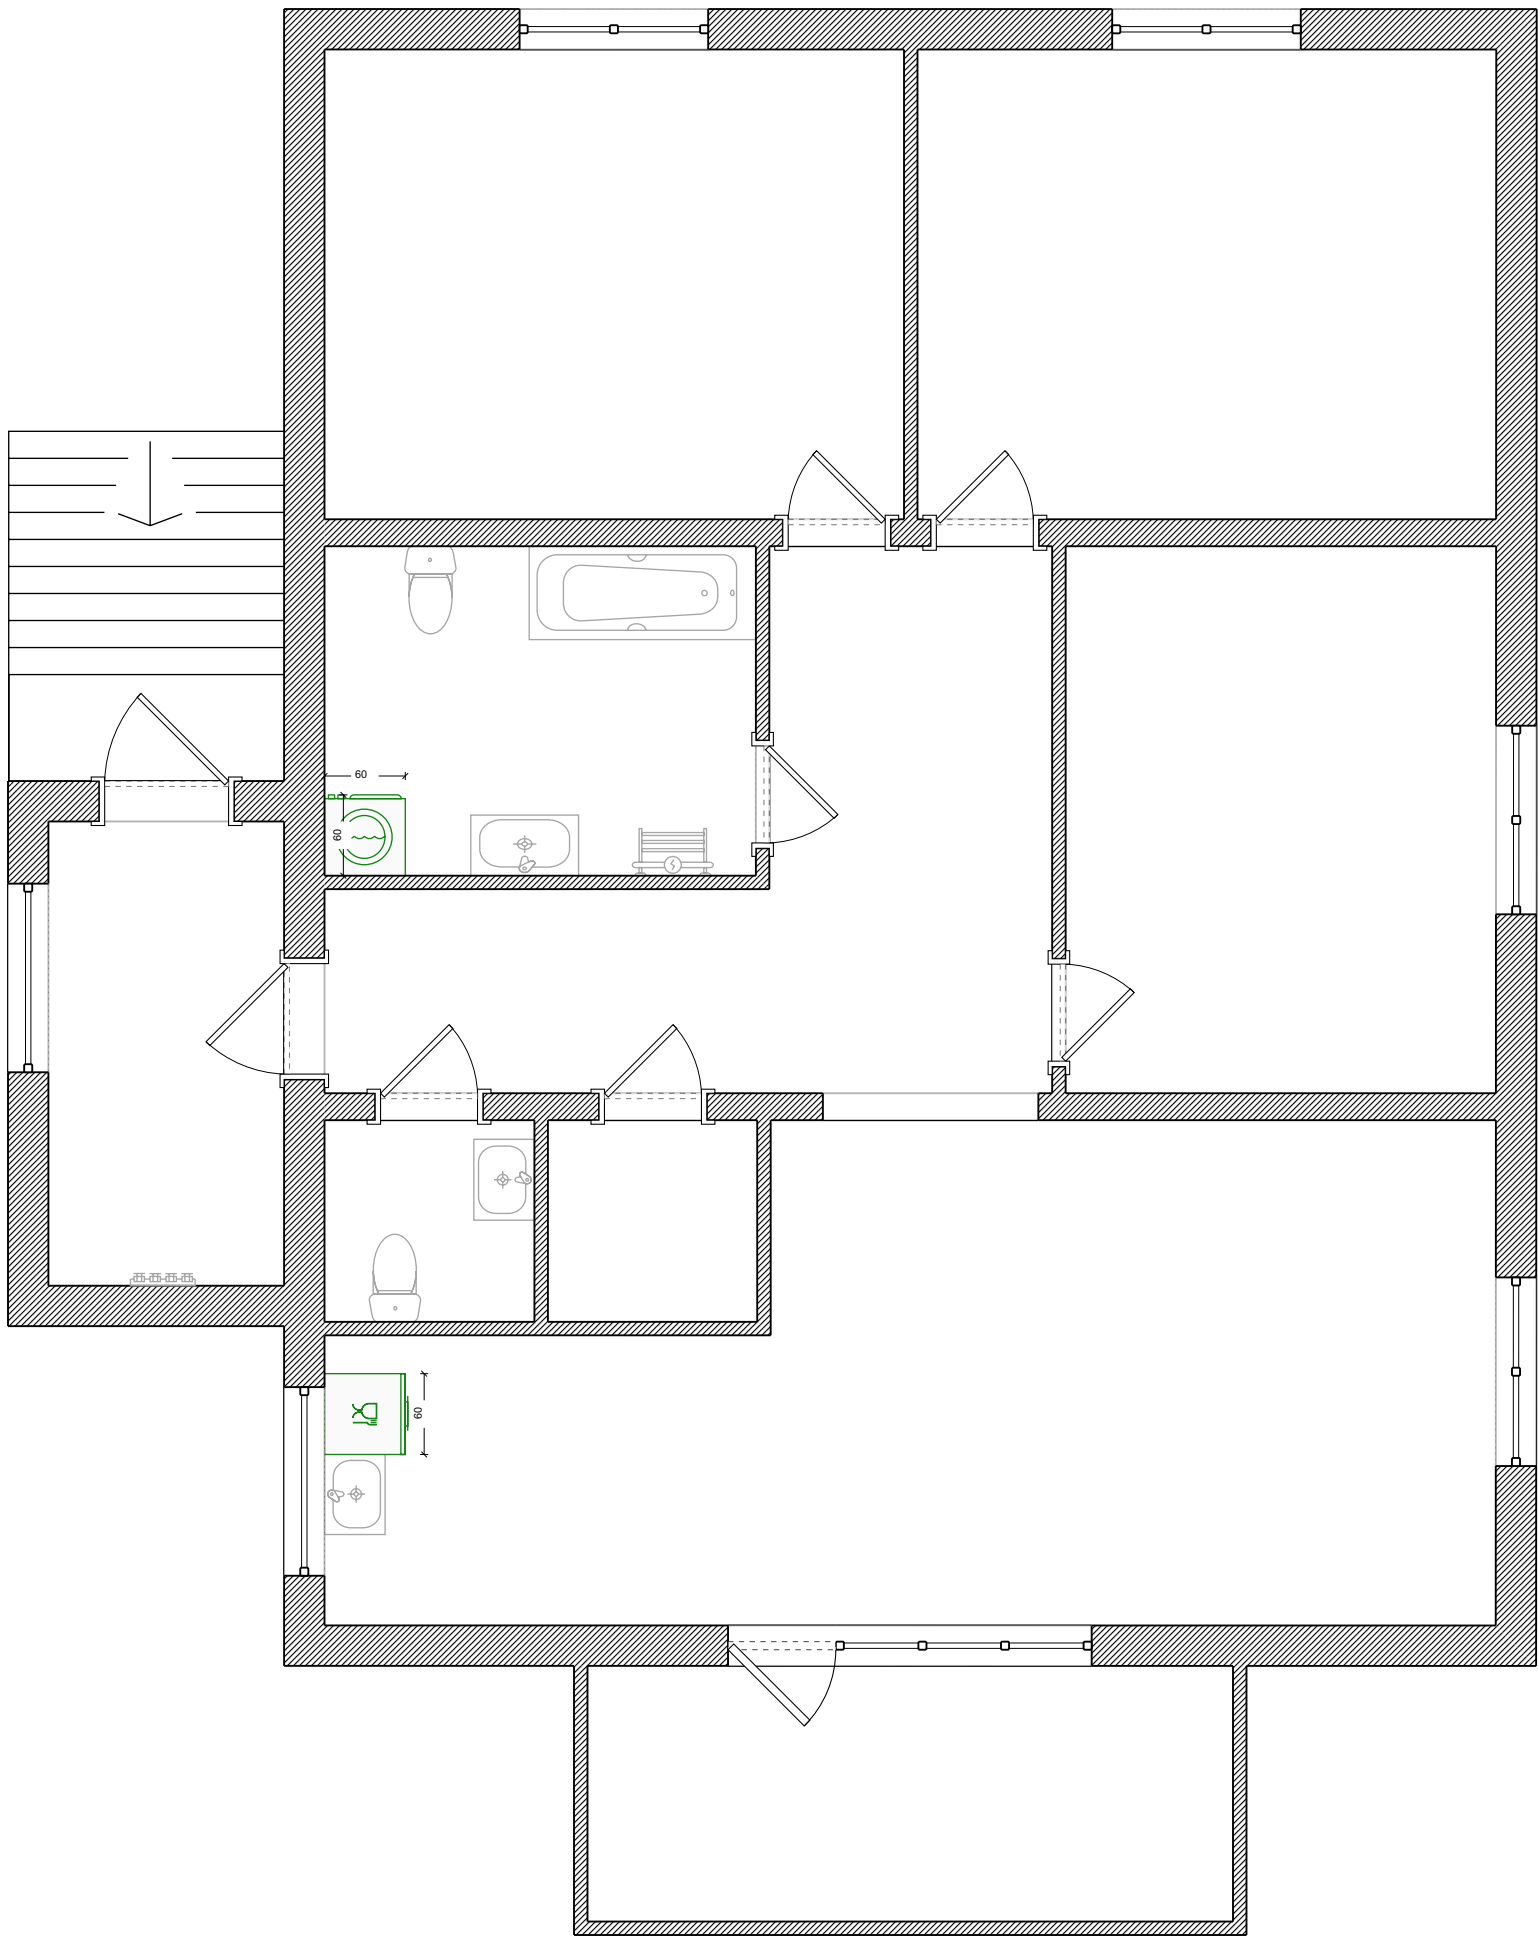

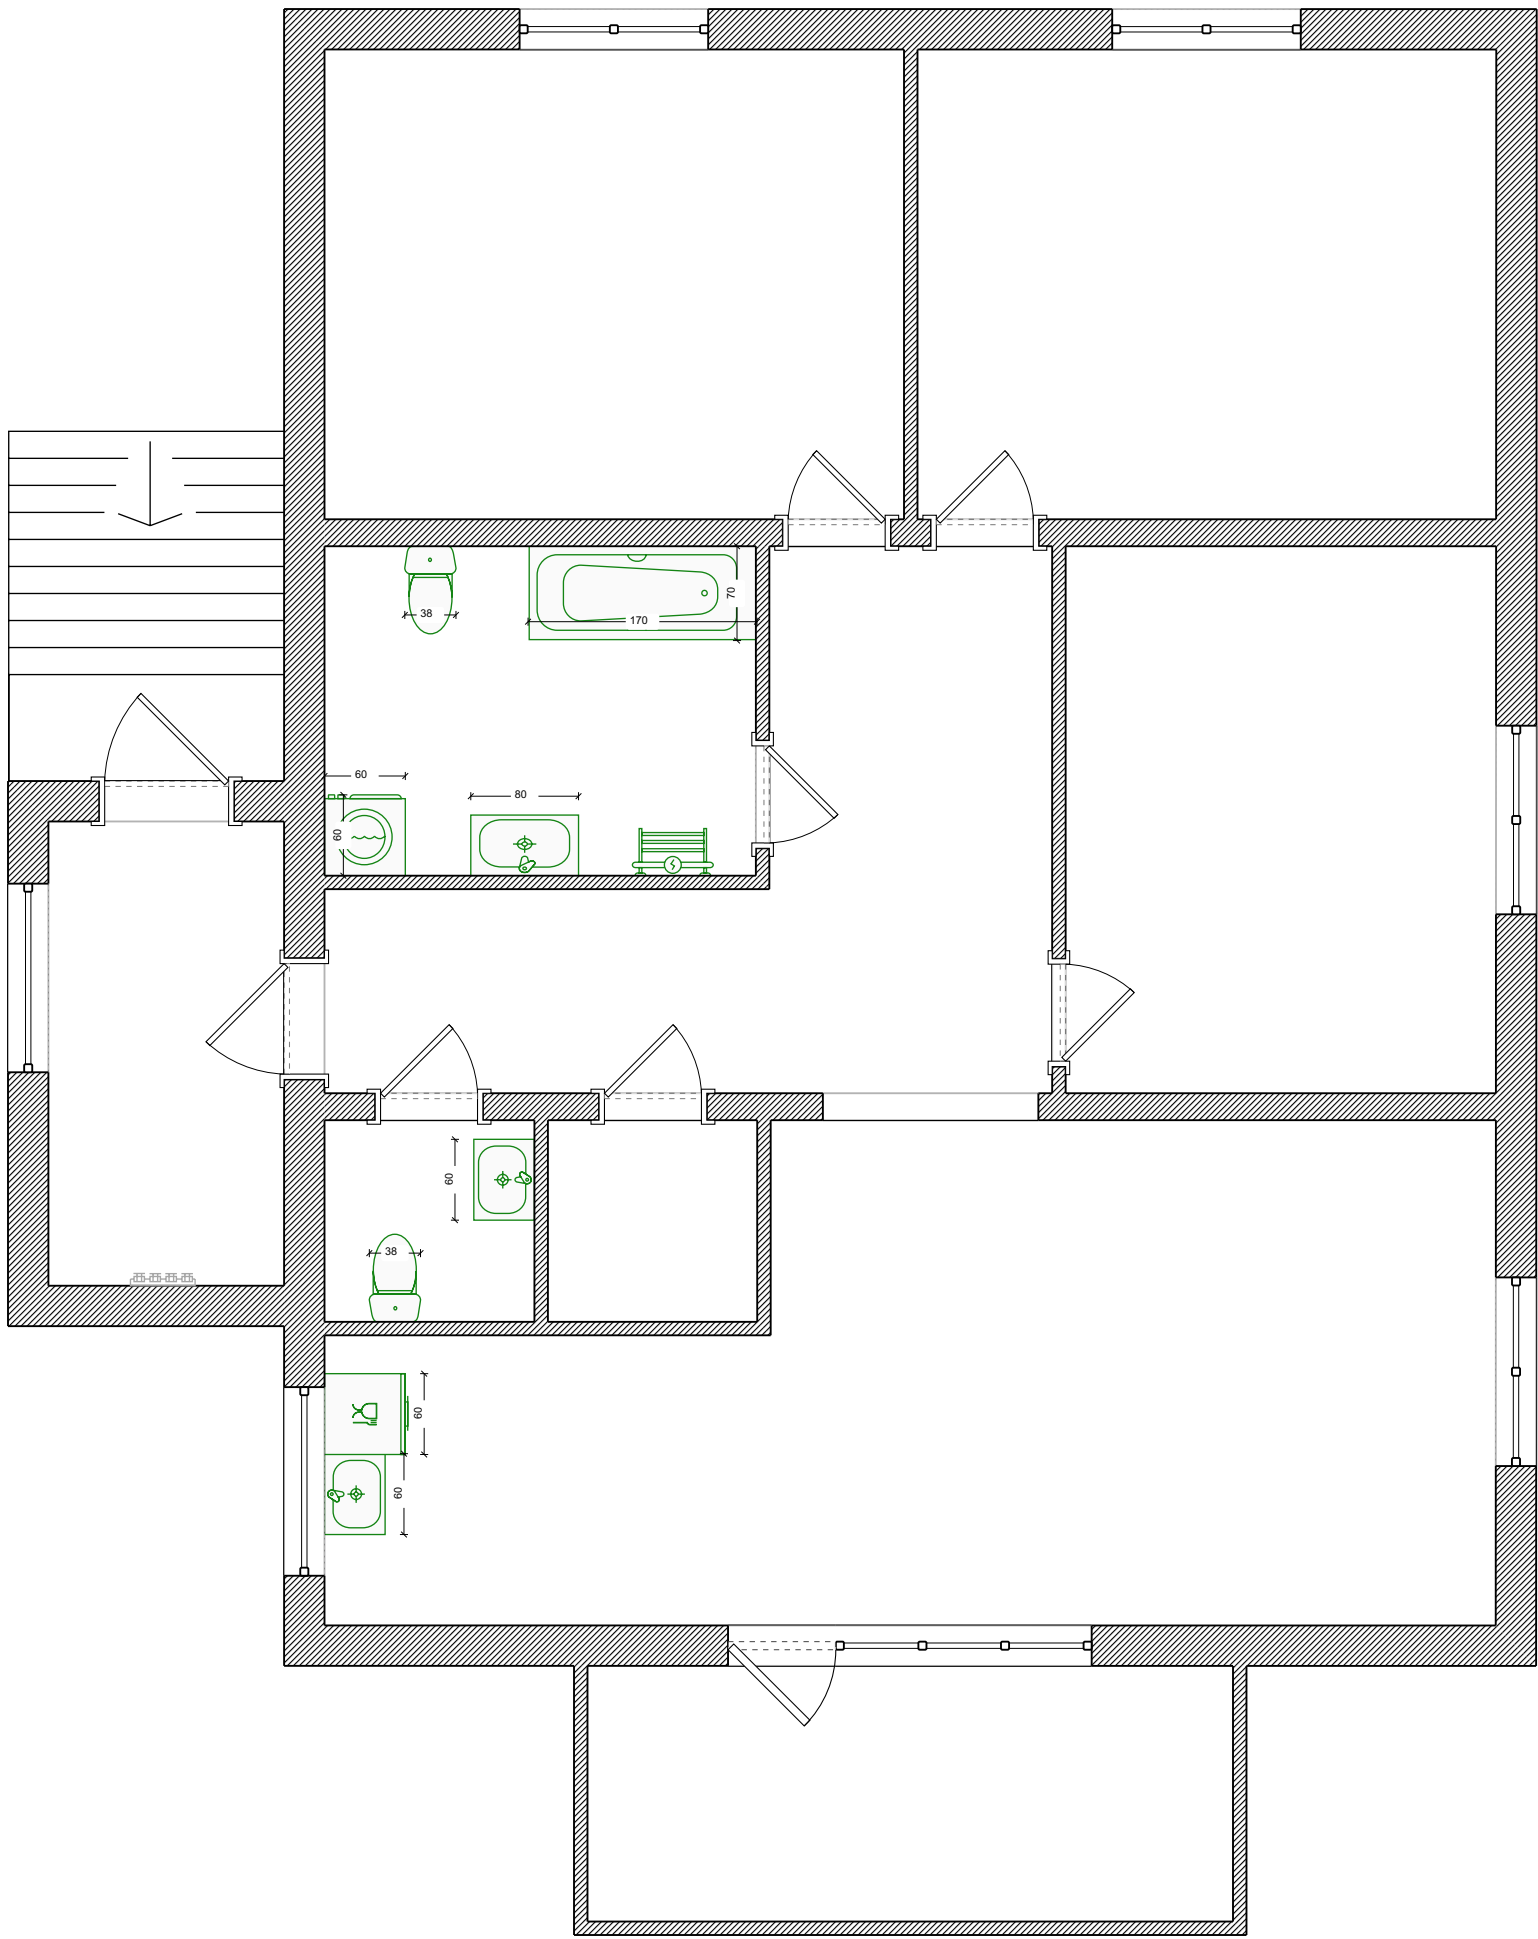


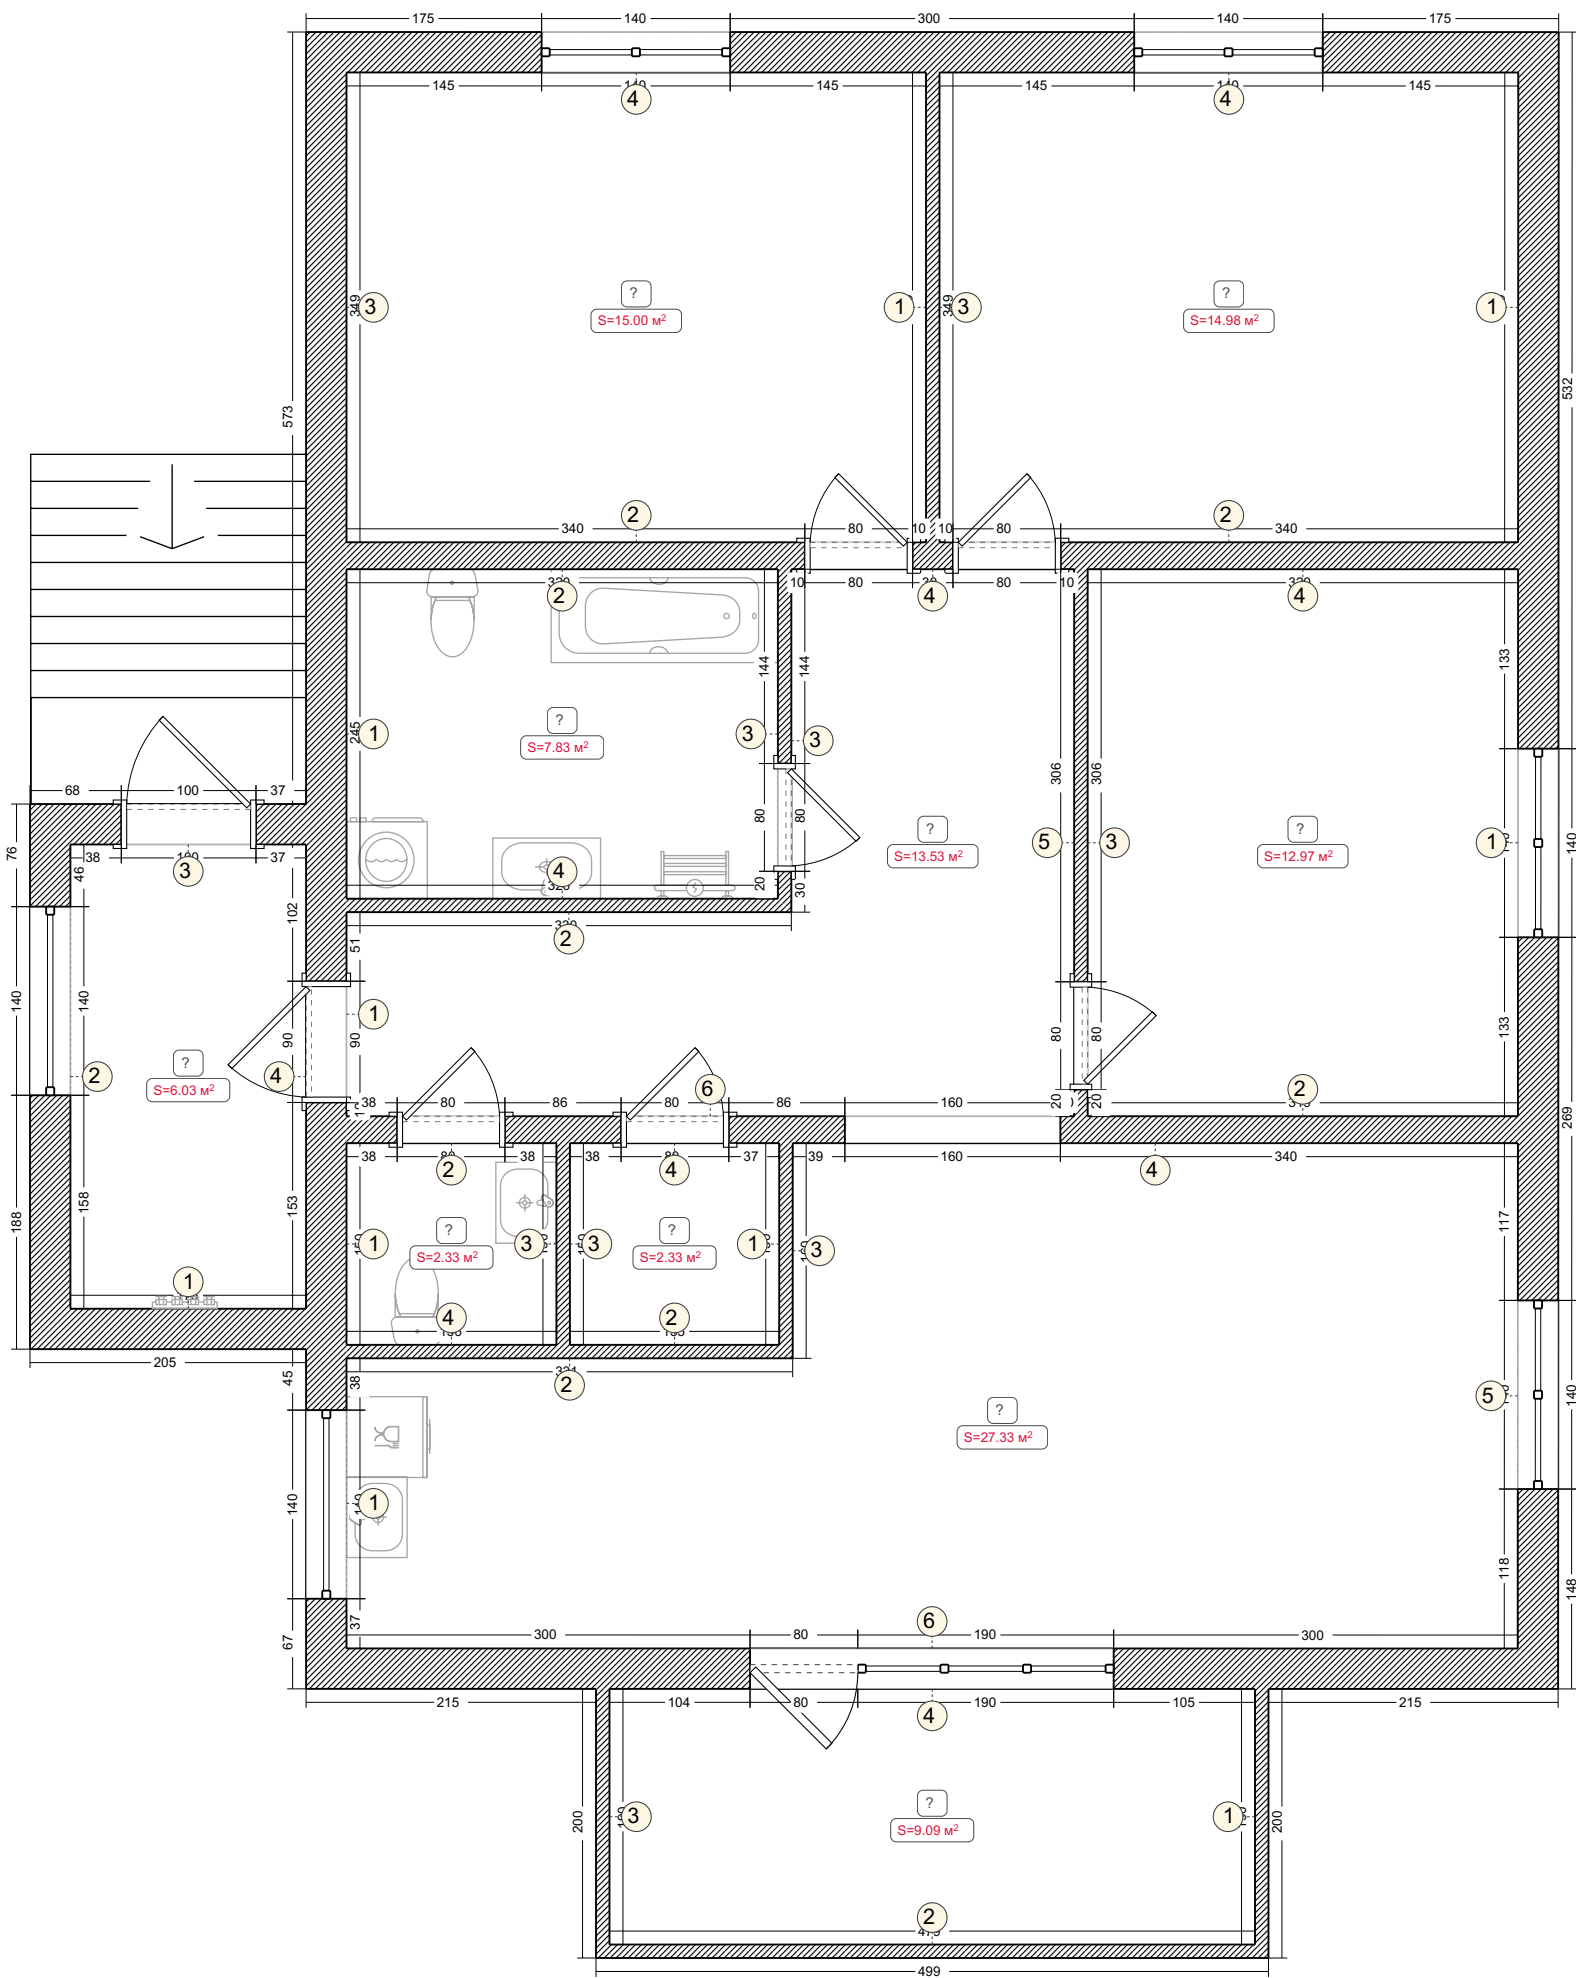

Развертки стен. Помещение без названия (1-6)

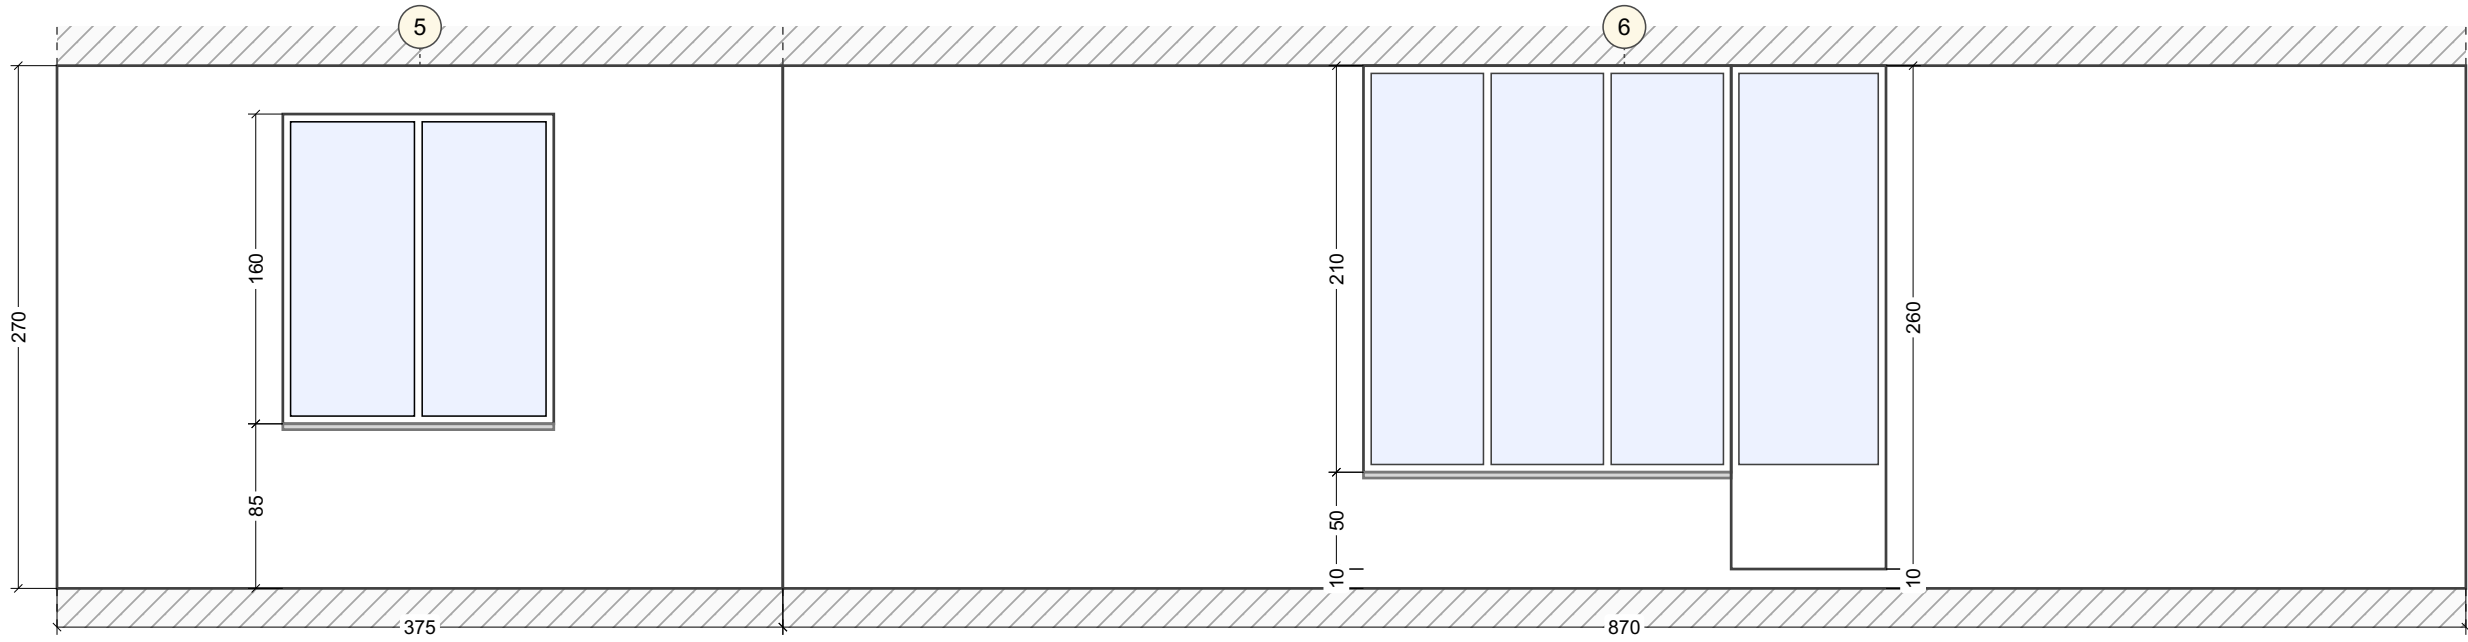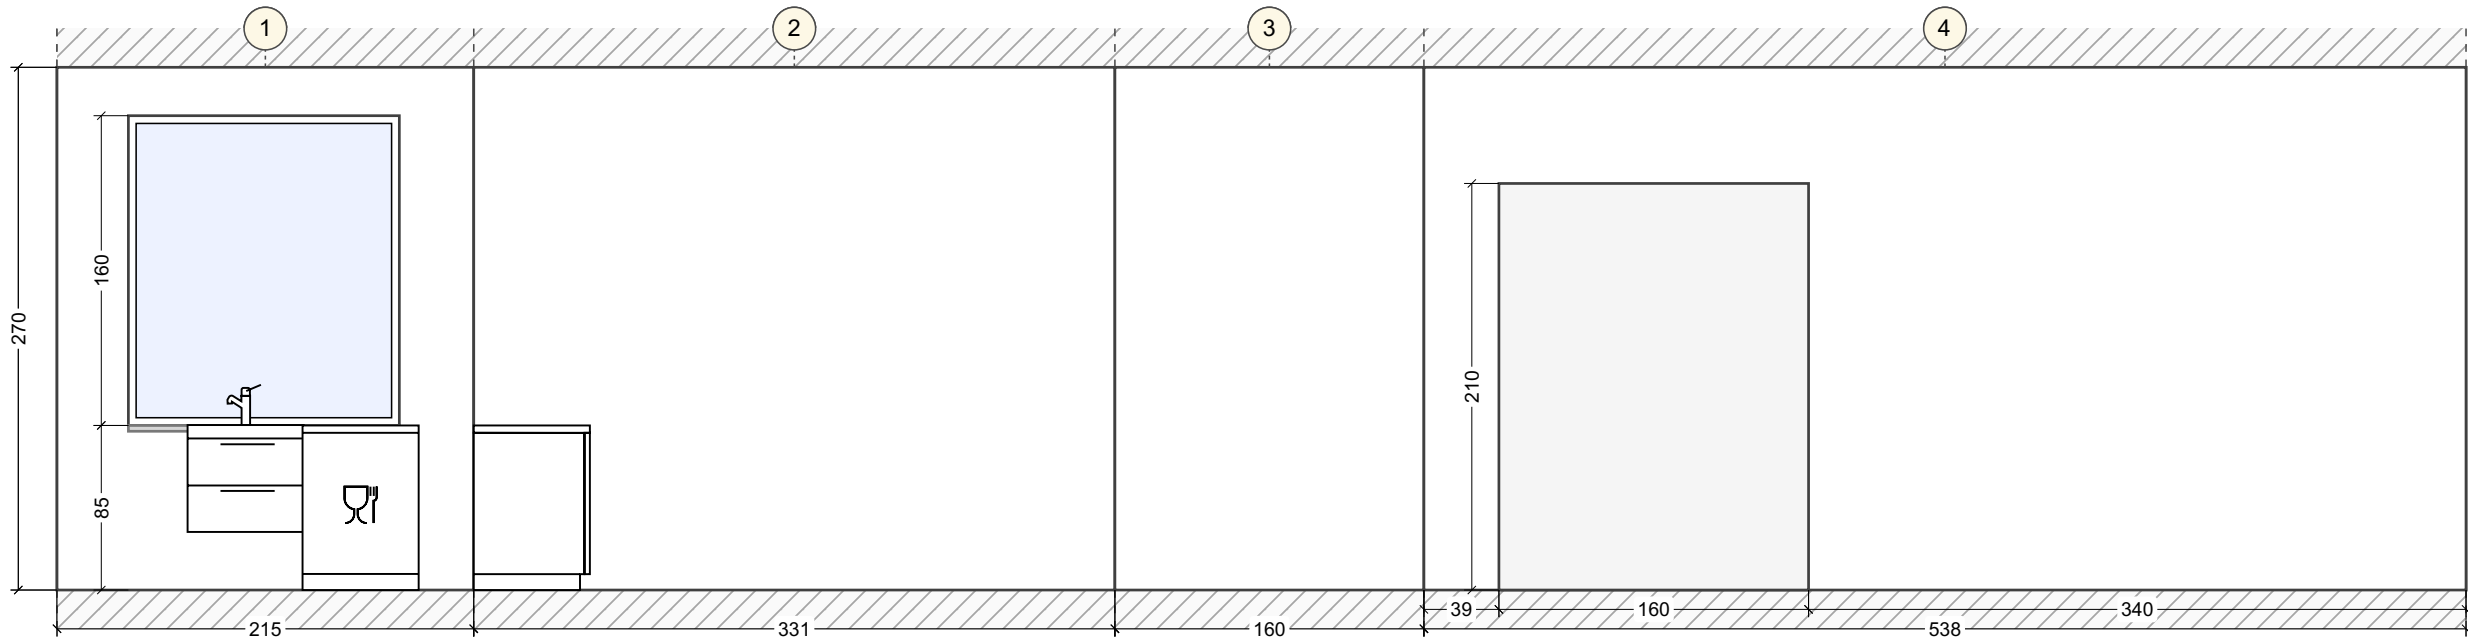

Развертки стен. Помещение без названия (1-4)

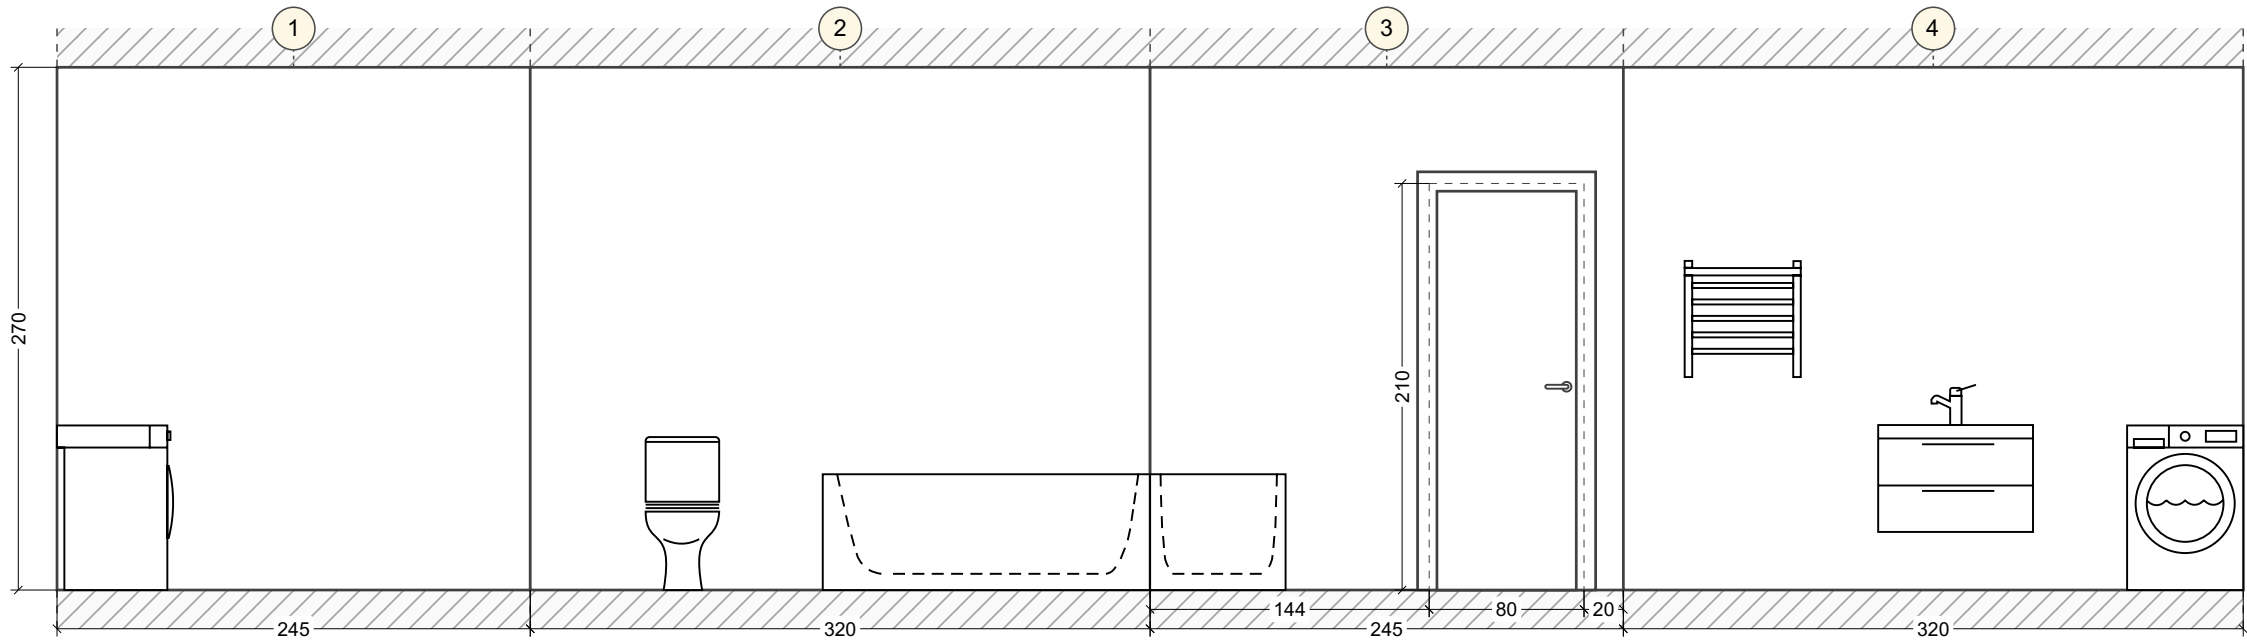

Развертки стен. Помещение без названия (1-4)

