




Исходный план


Условные обозначения:

- Существующая стена
- Балконная стена


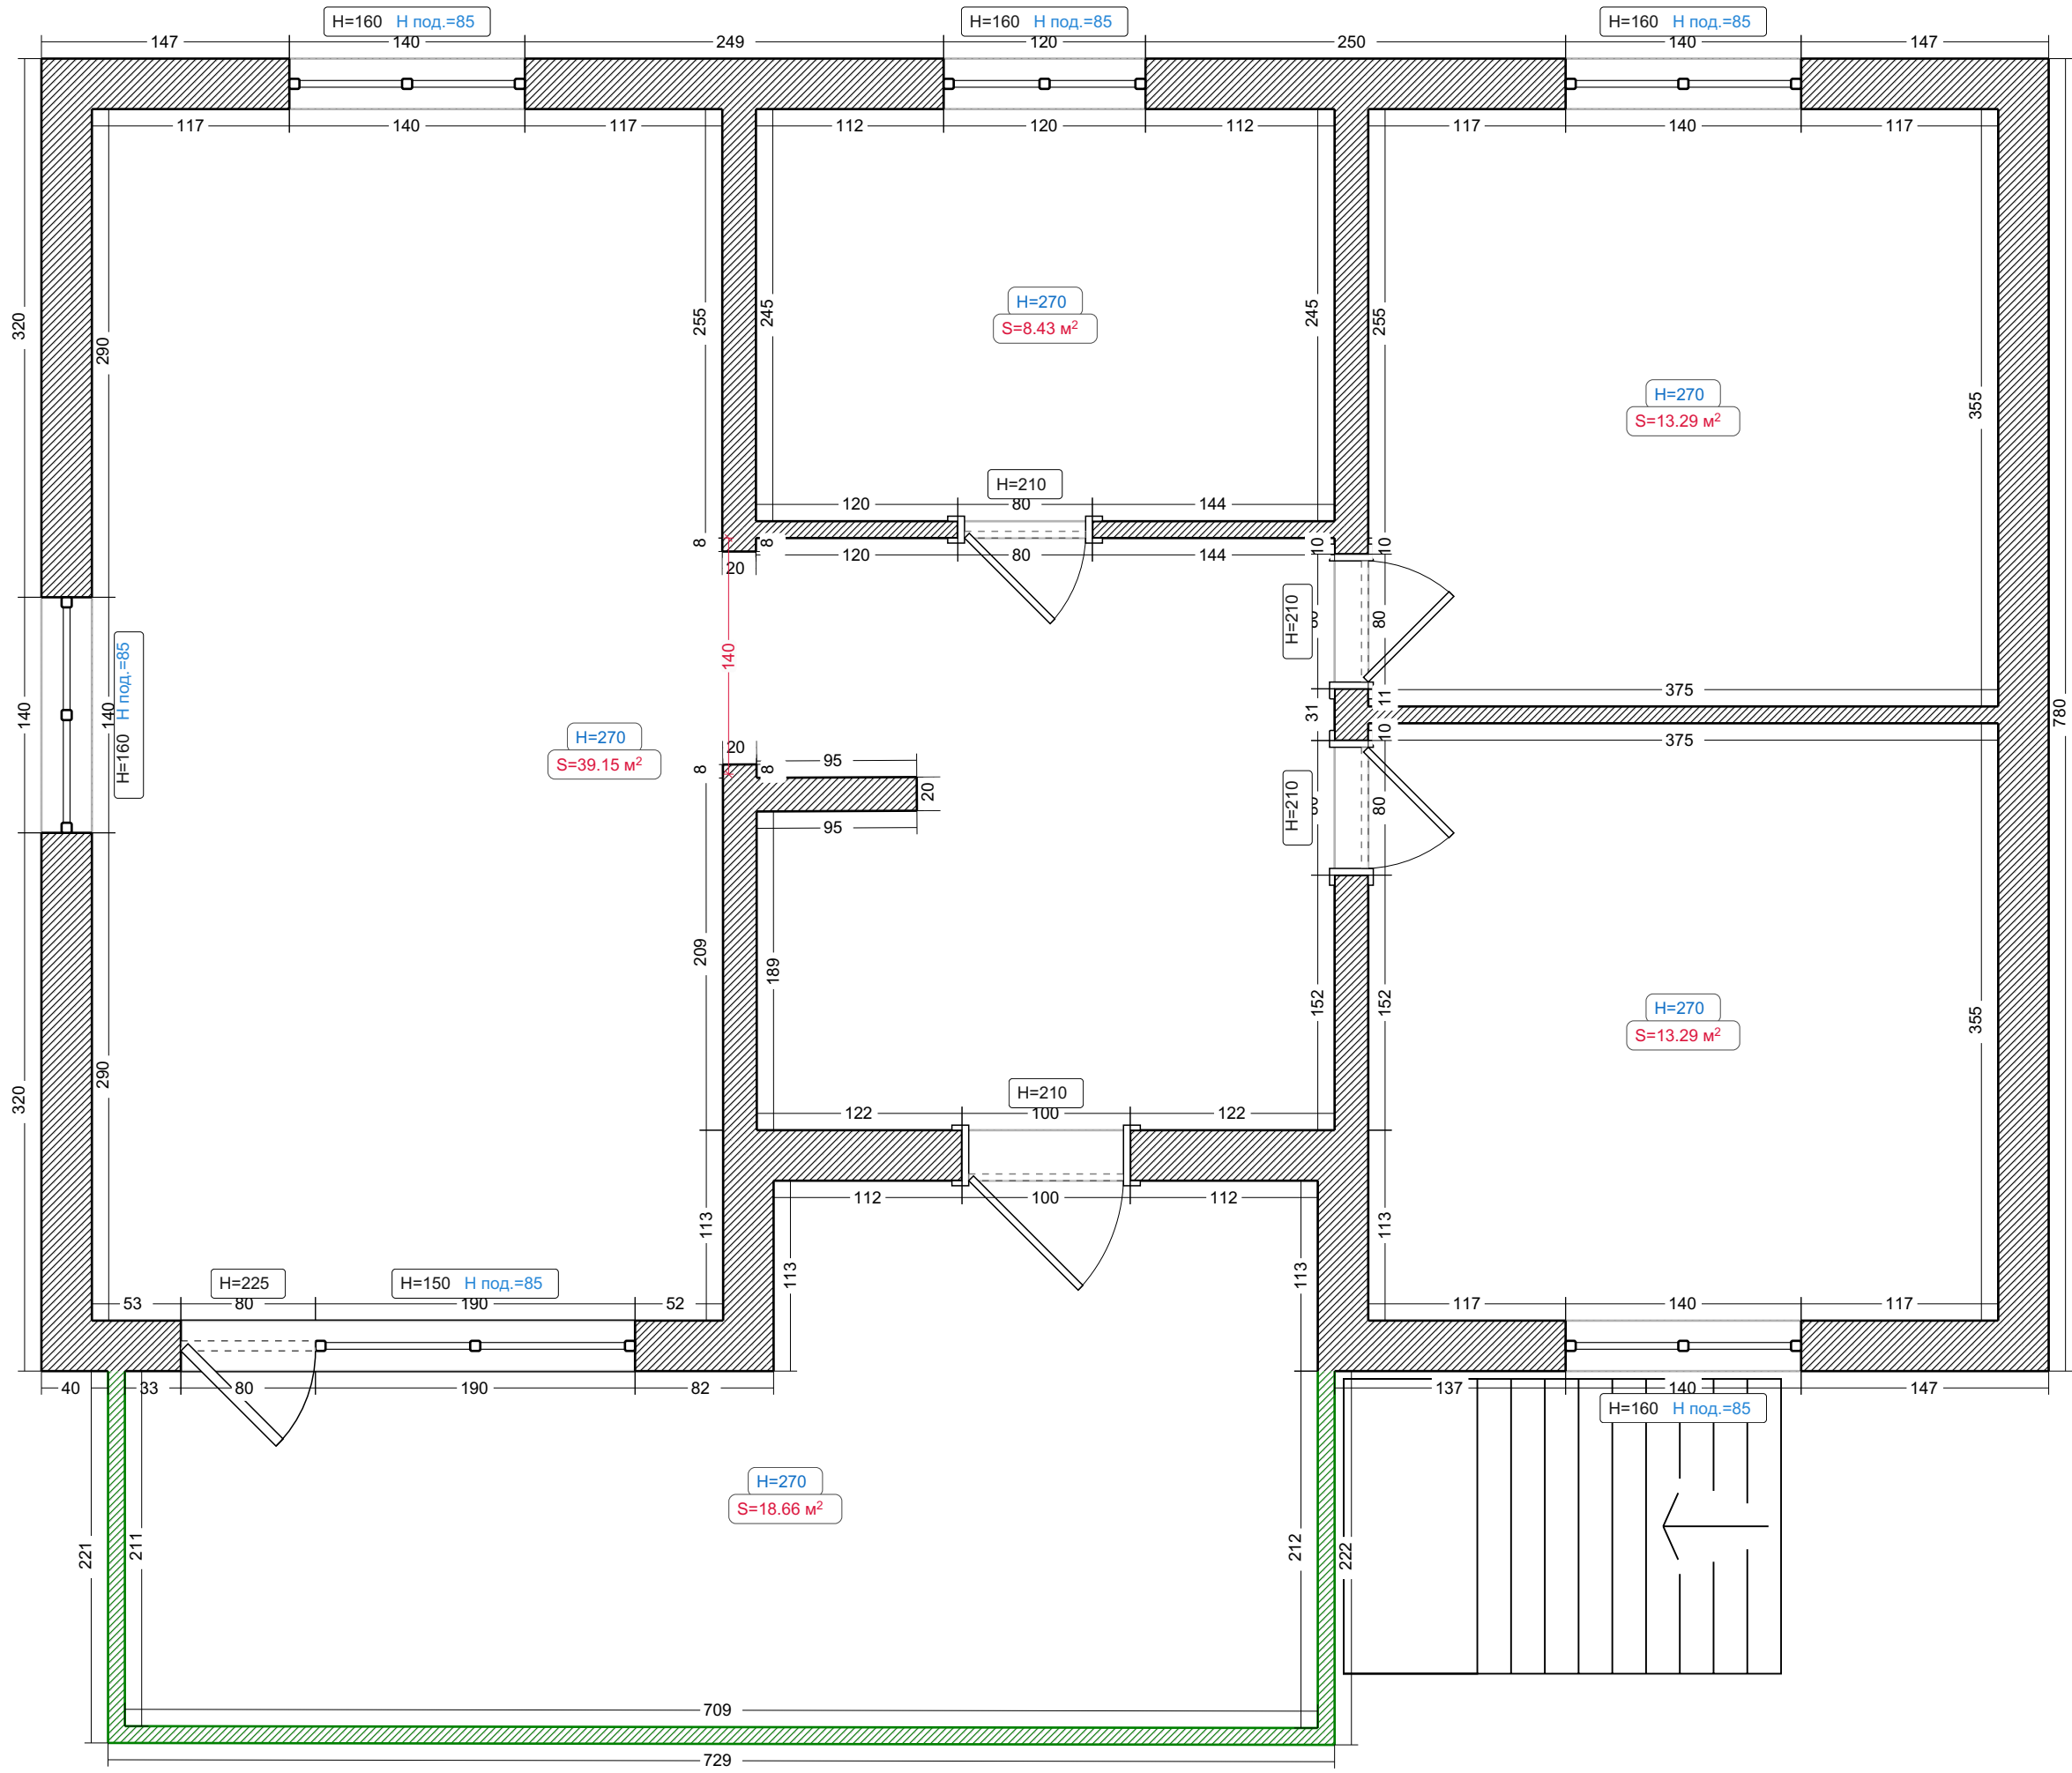


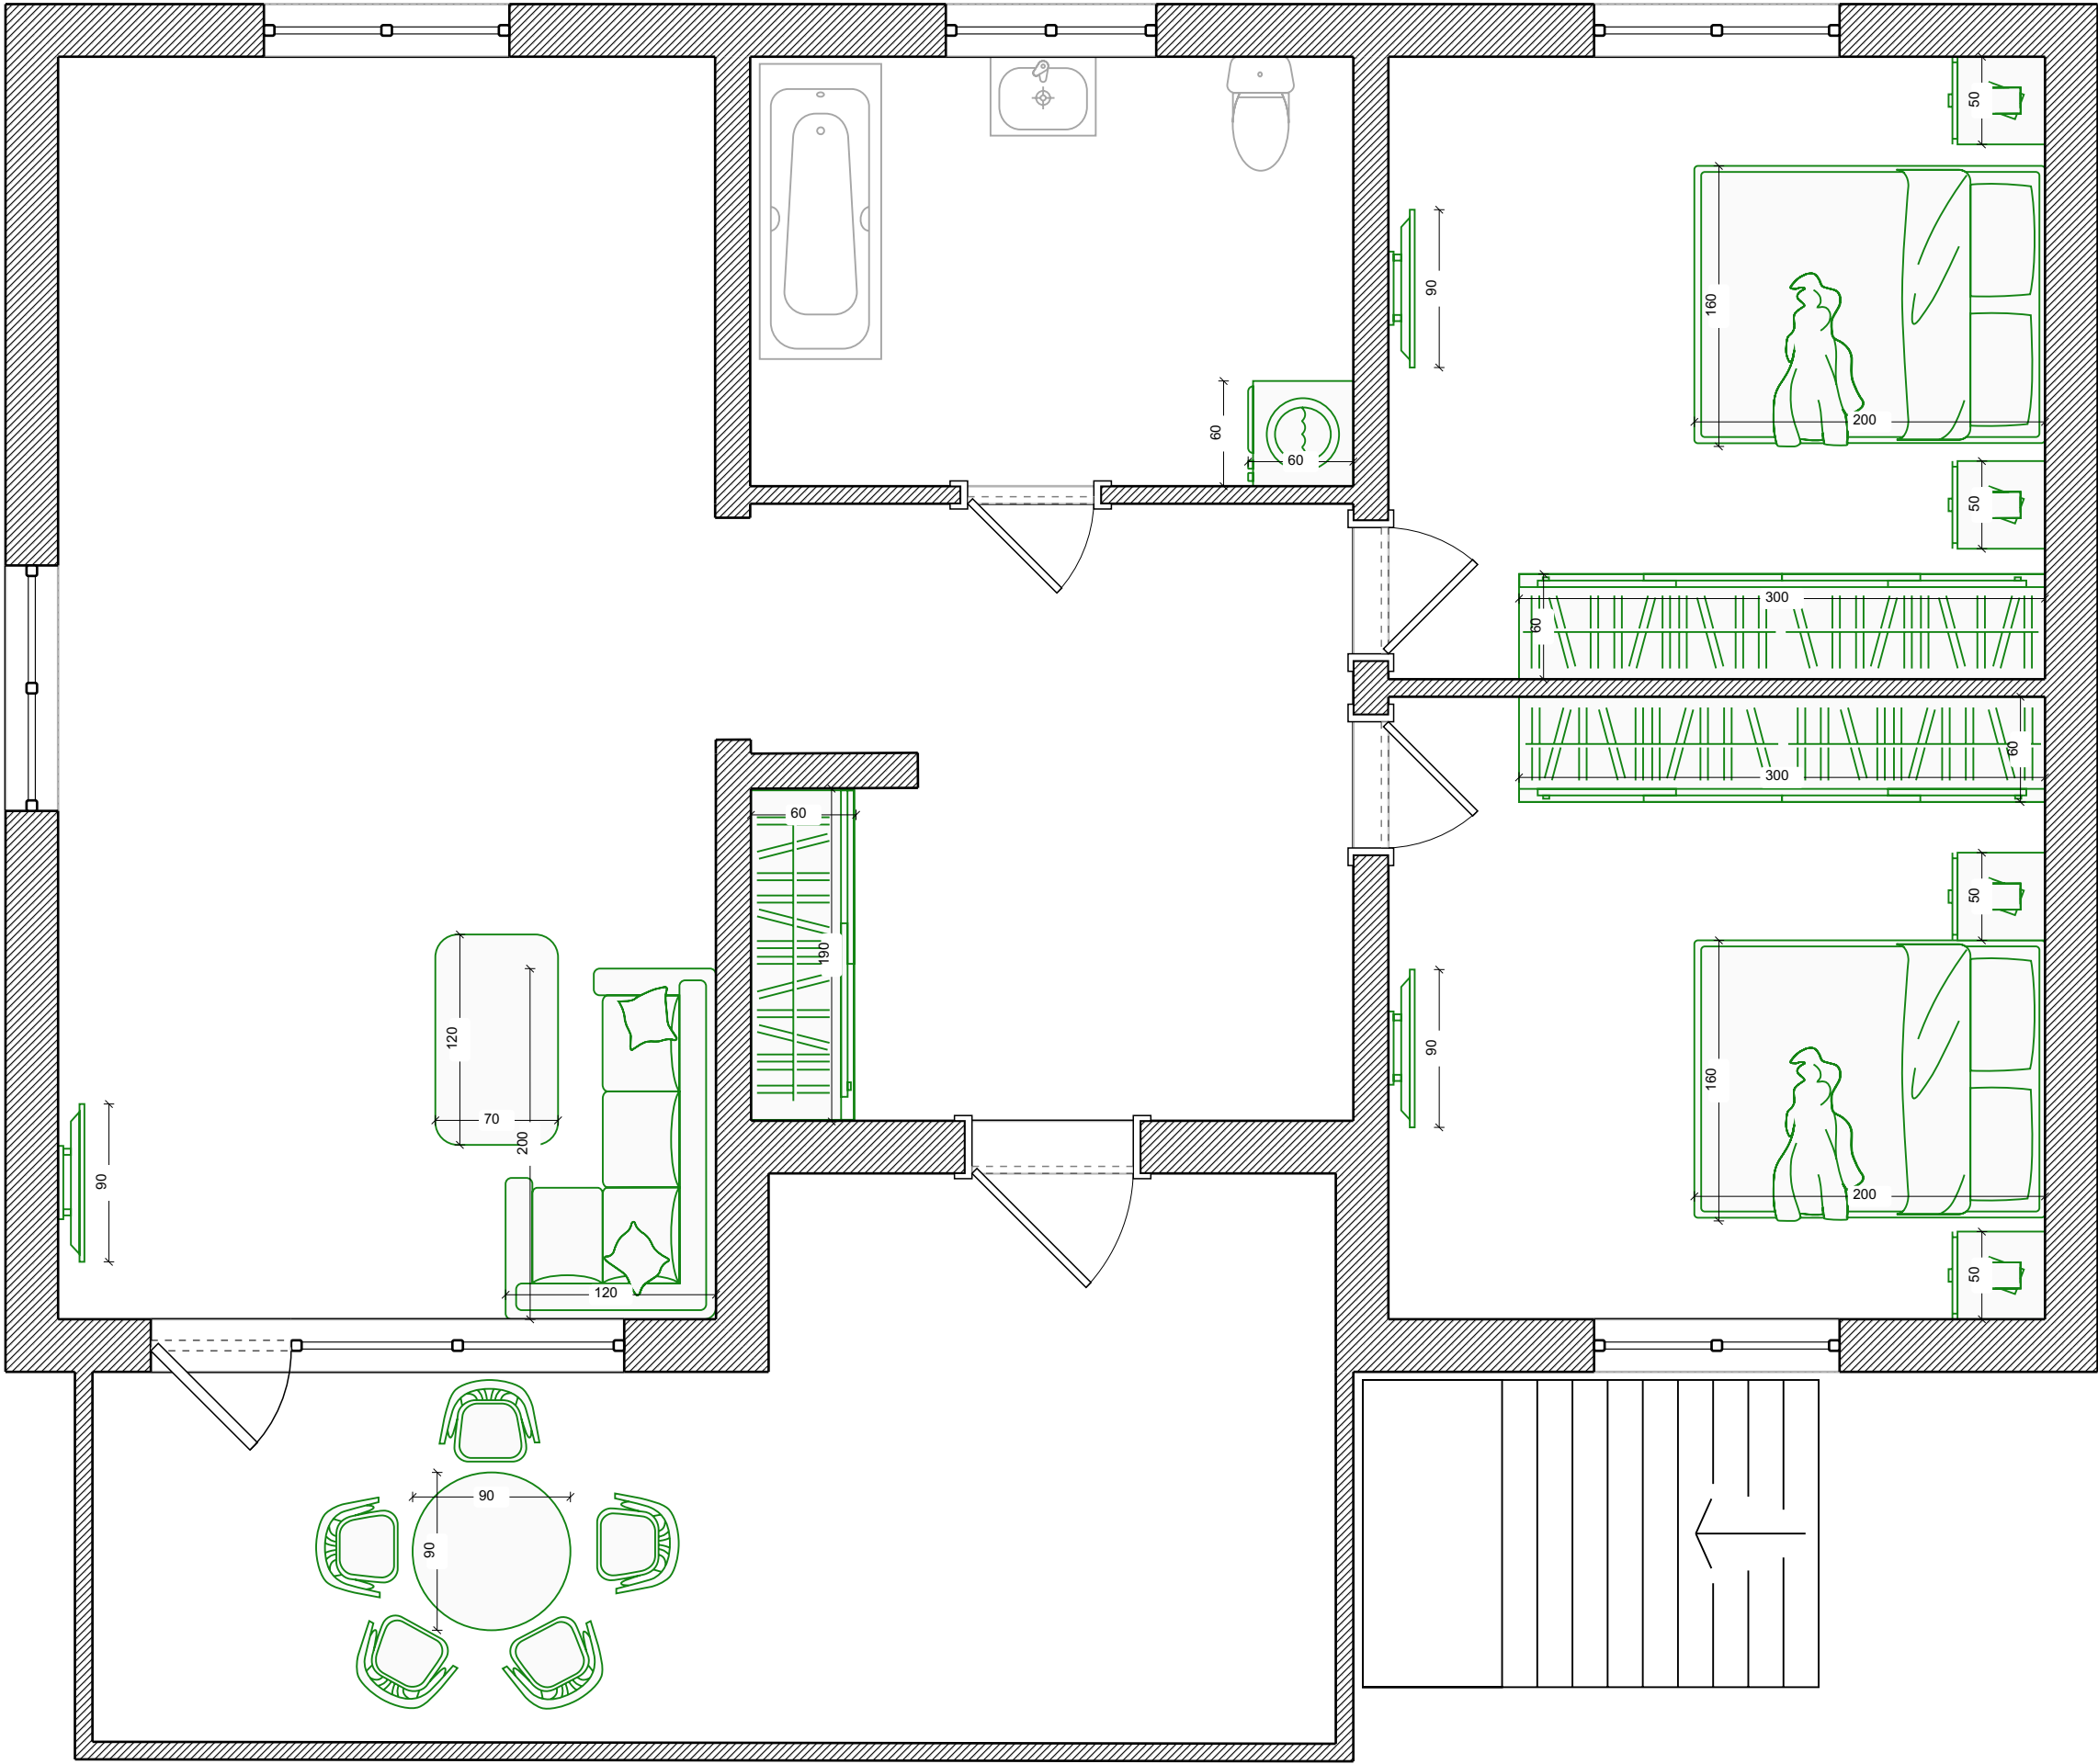


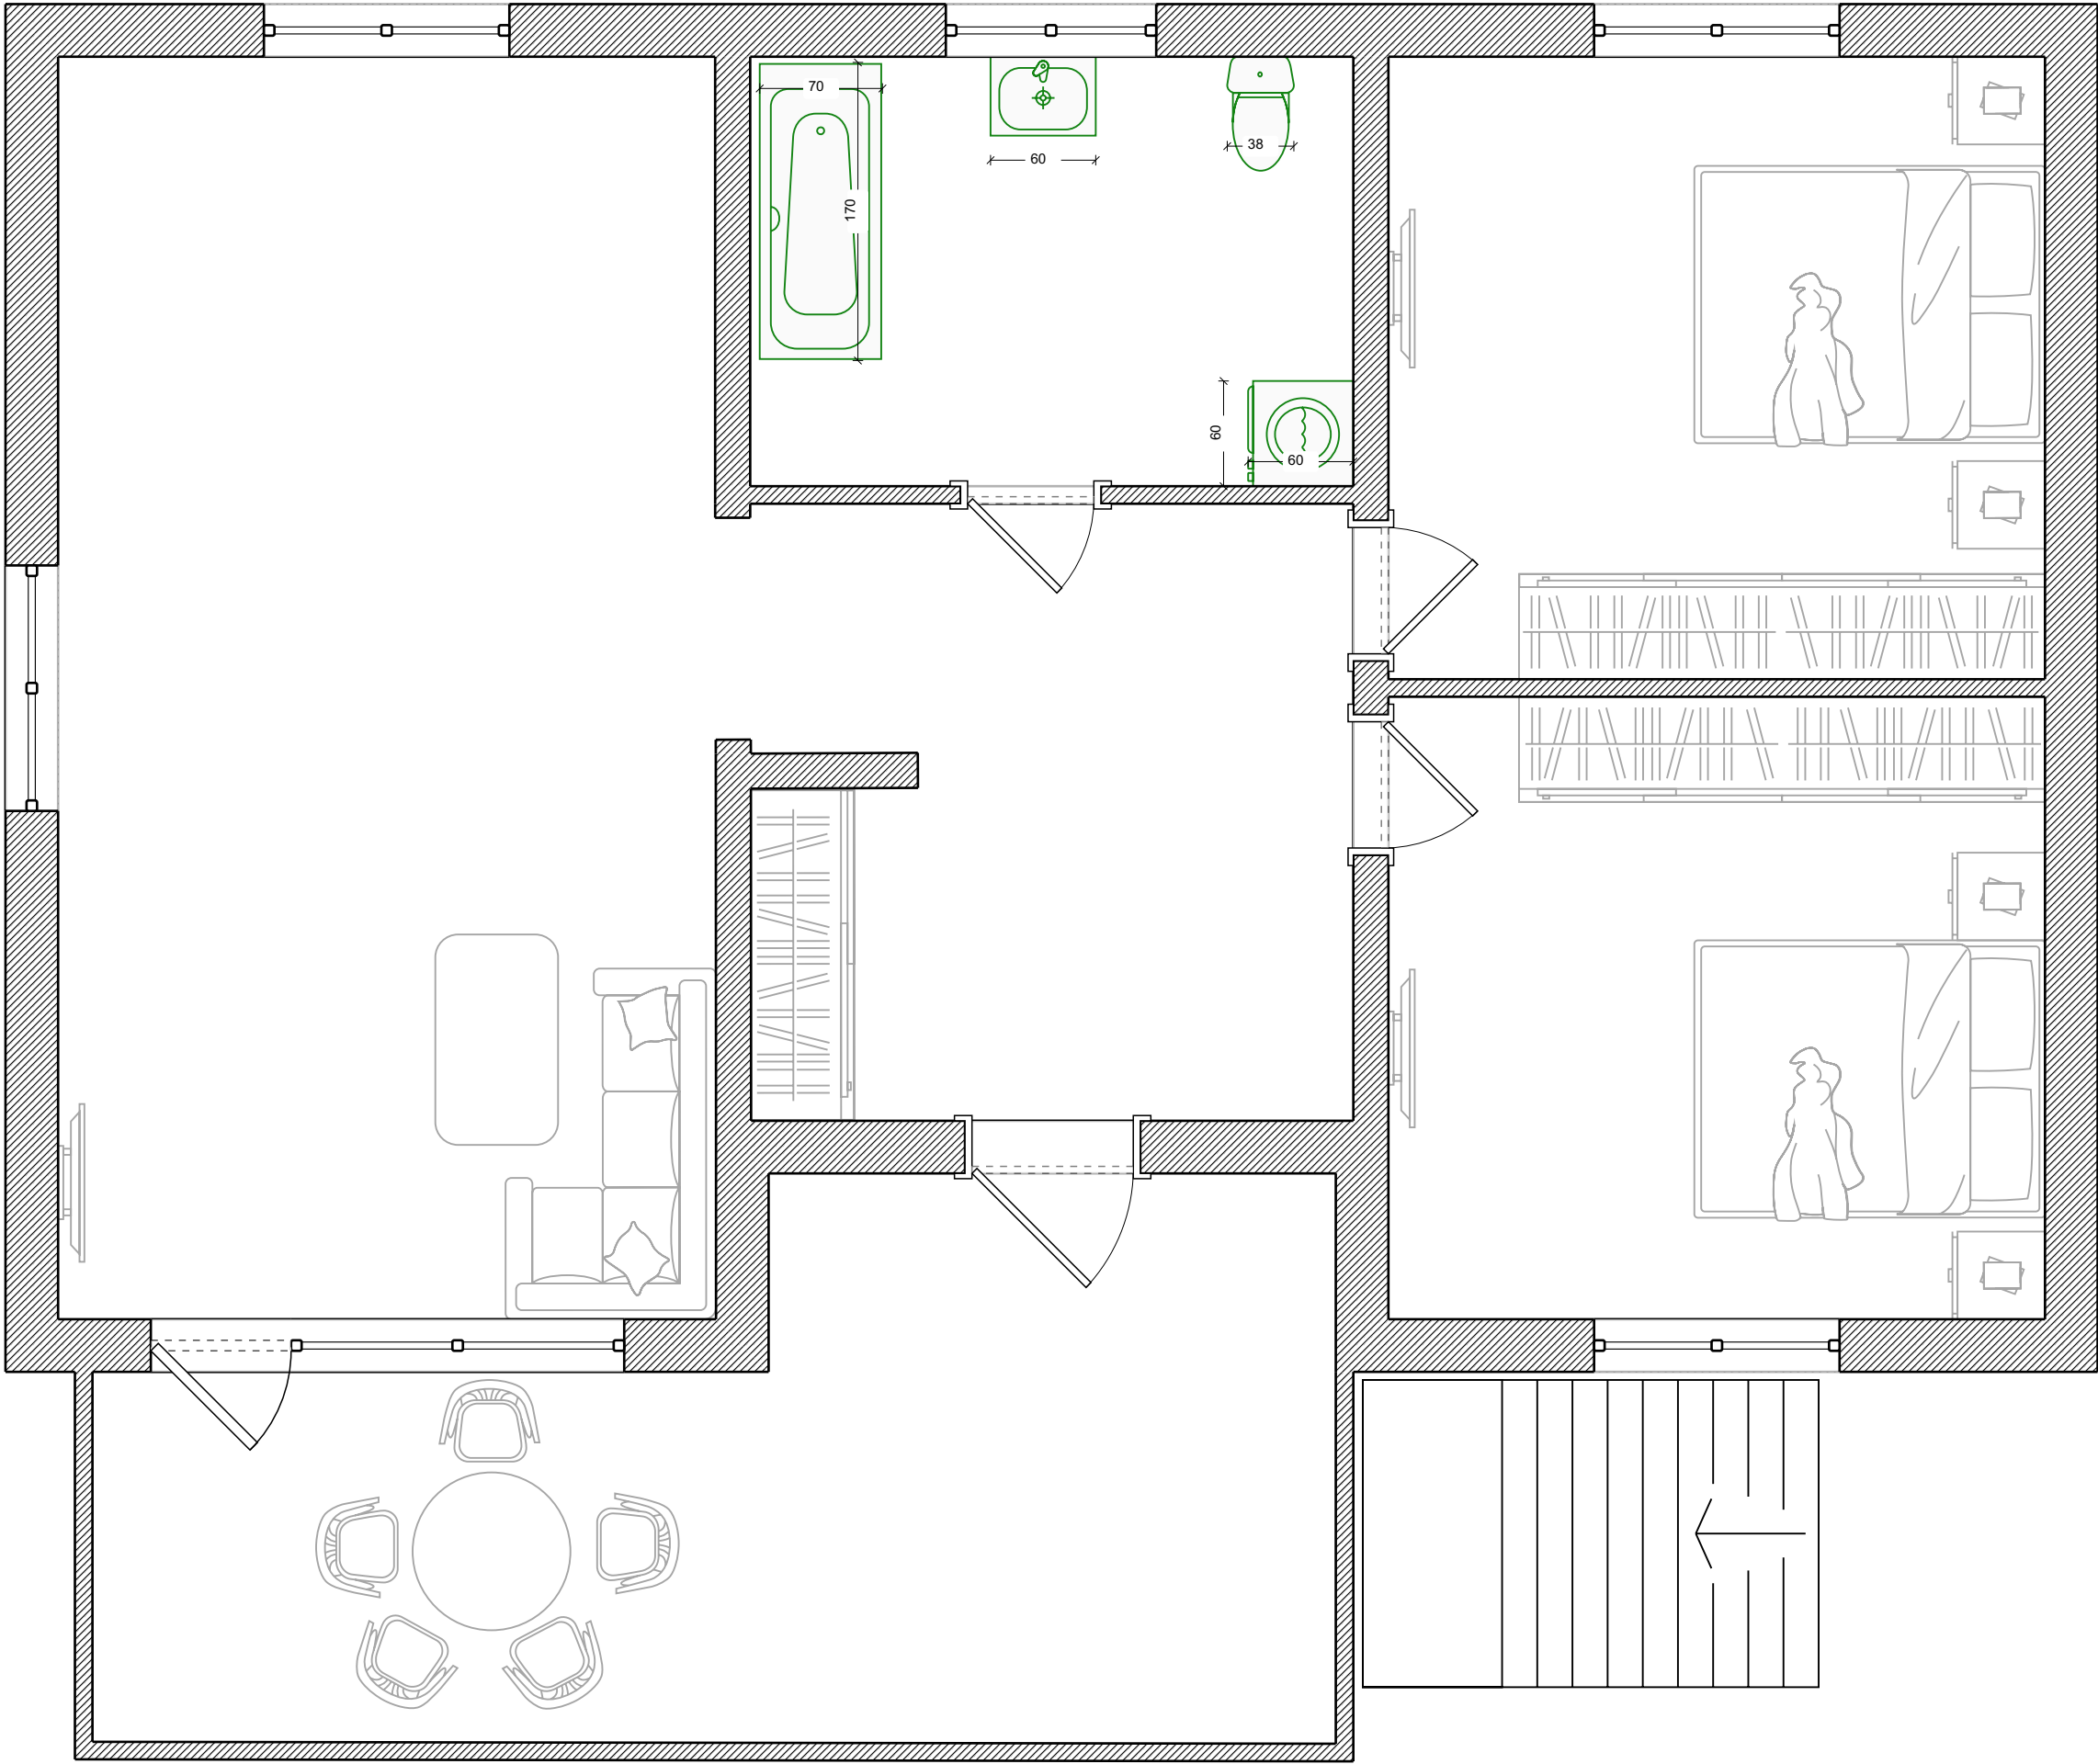


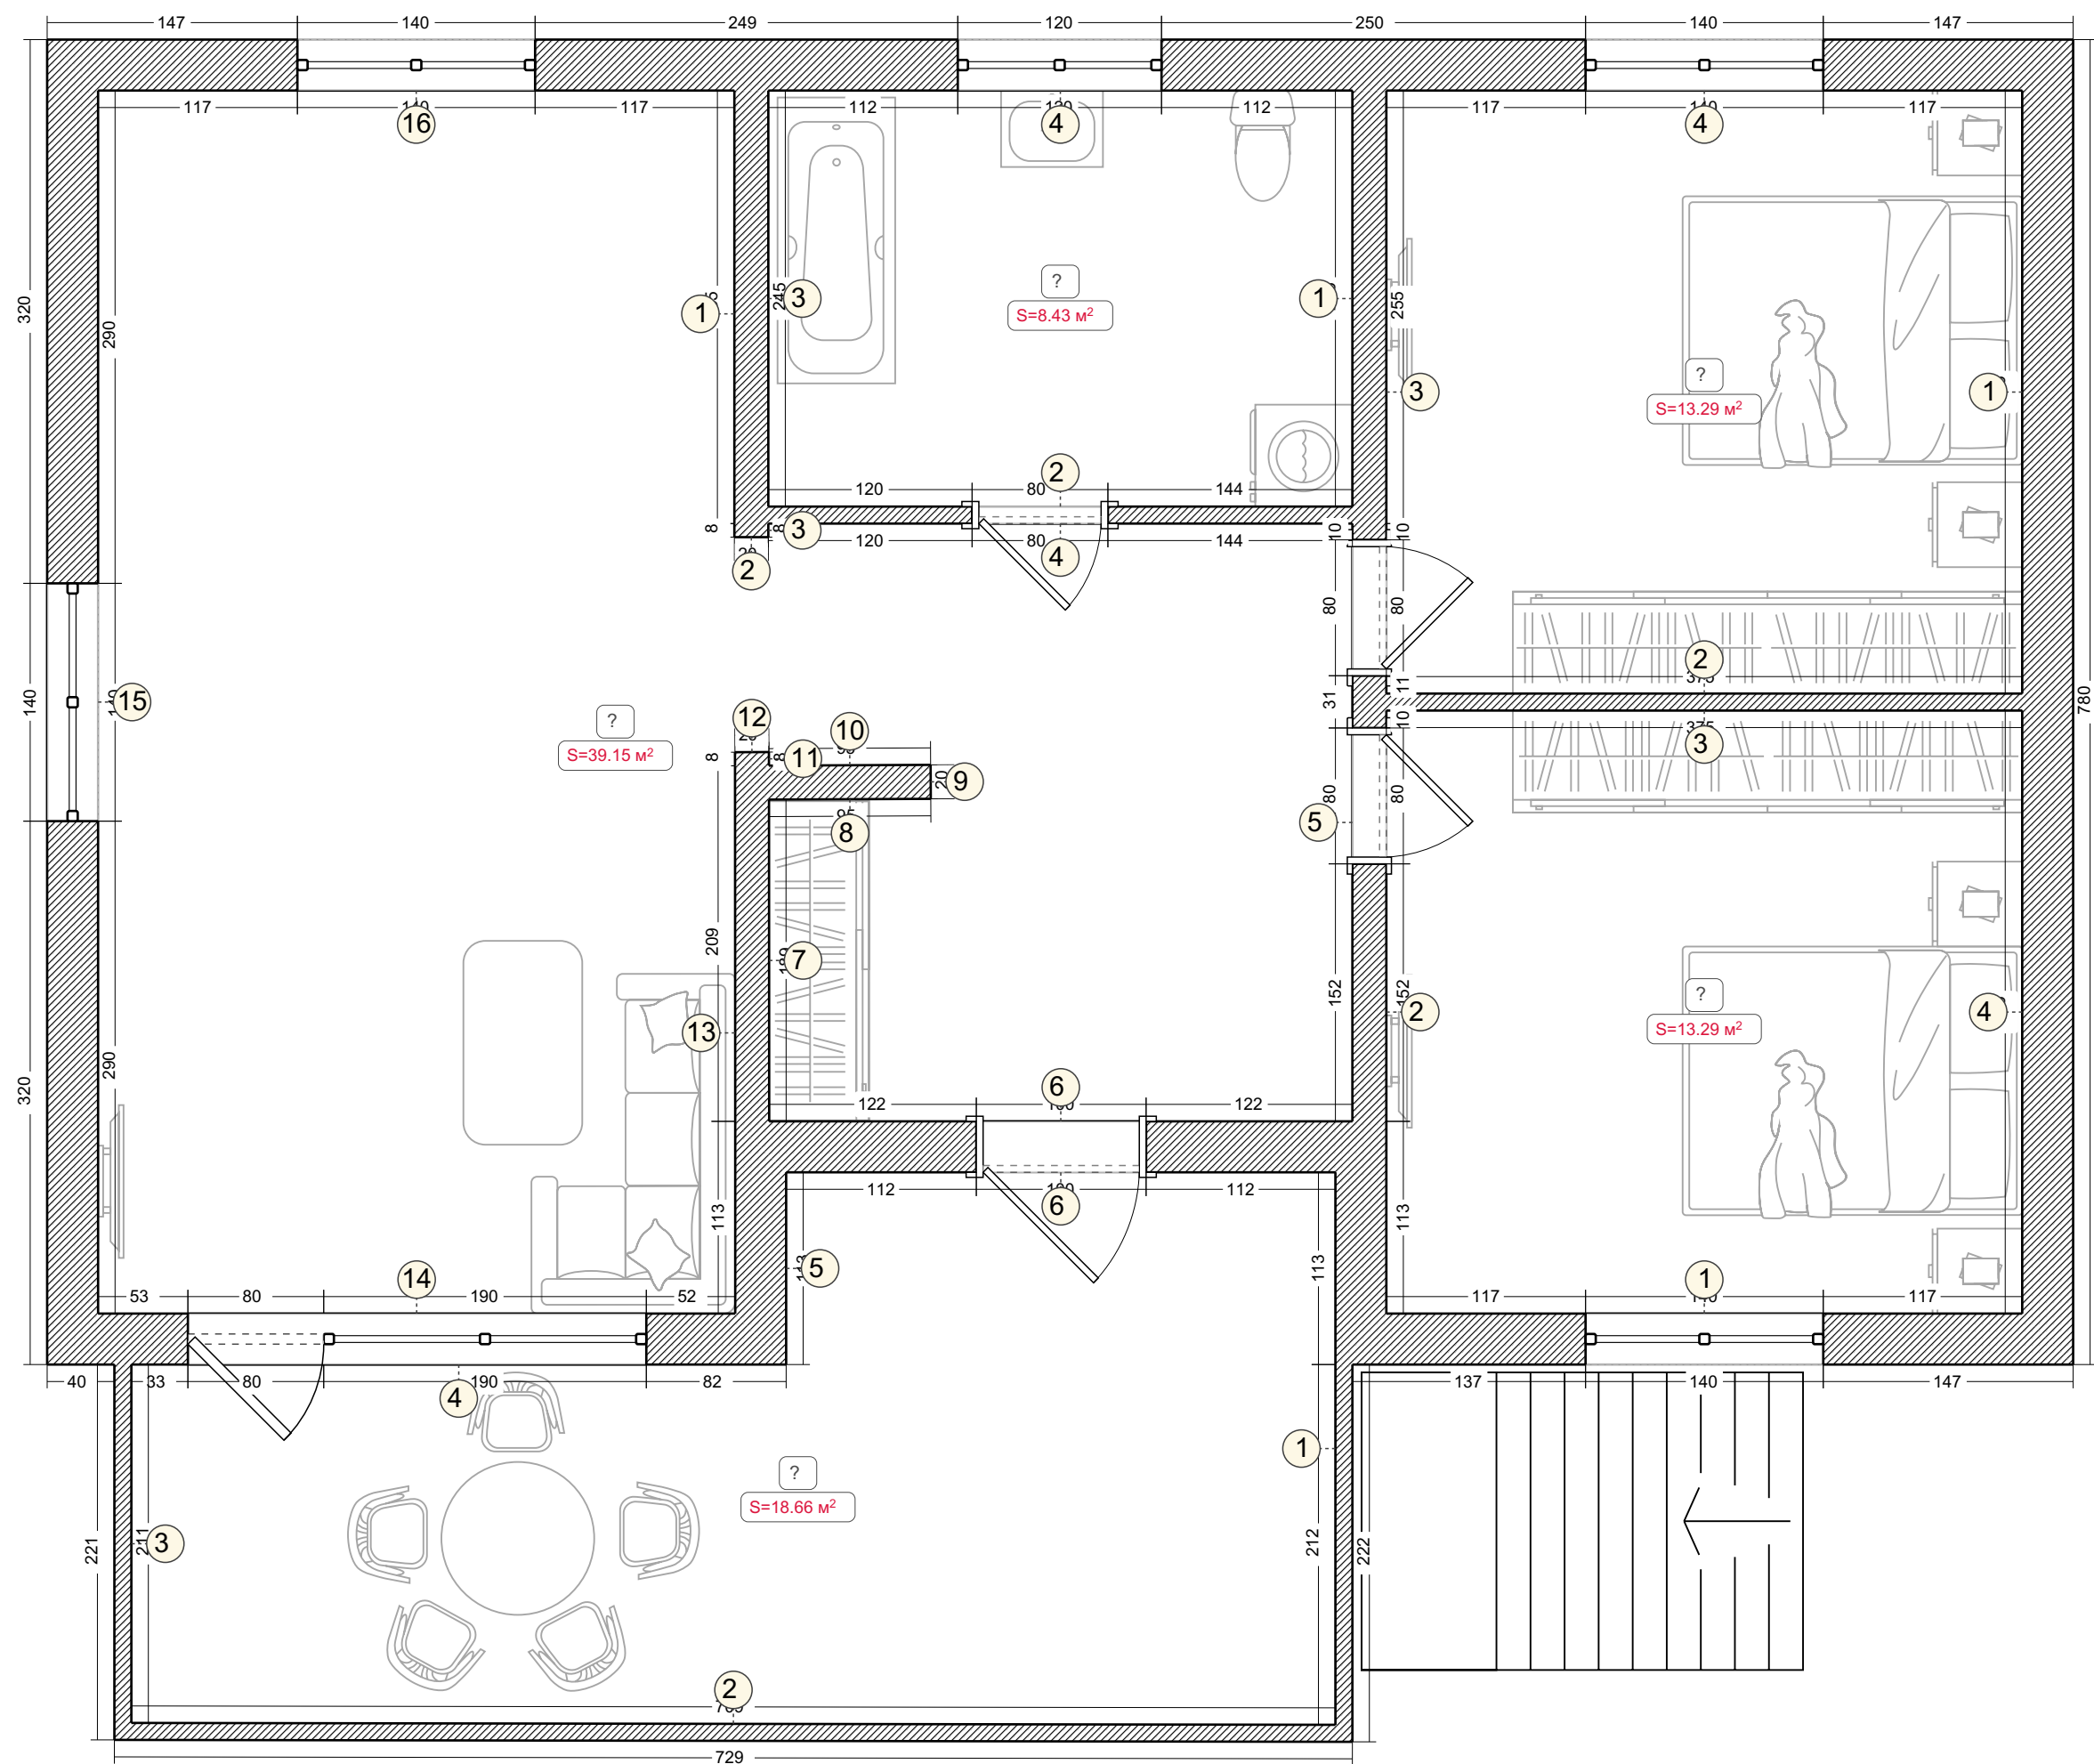



Развертки стен. Помещение без названия (1-14)

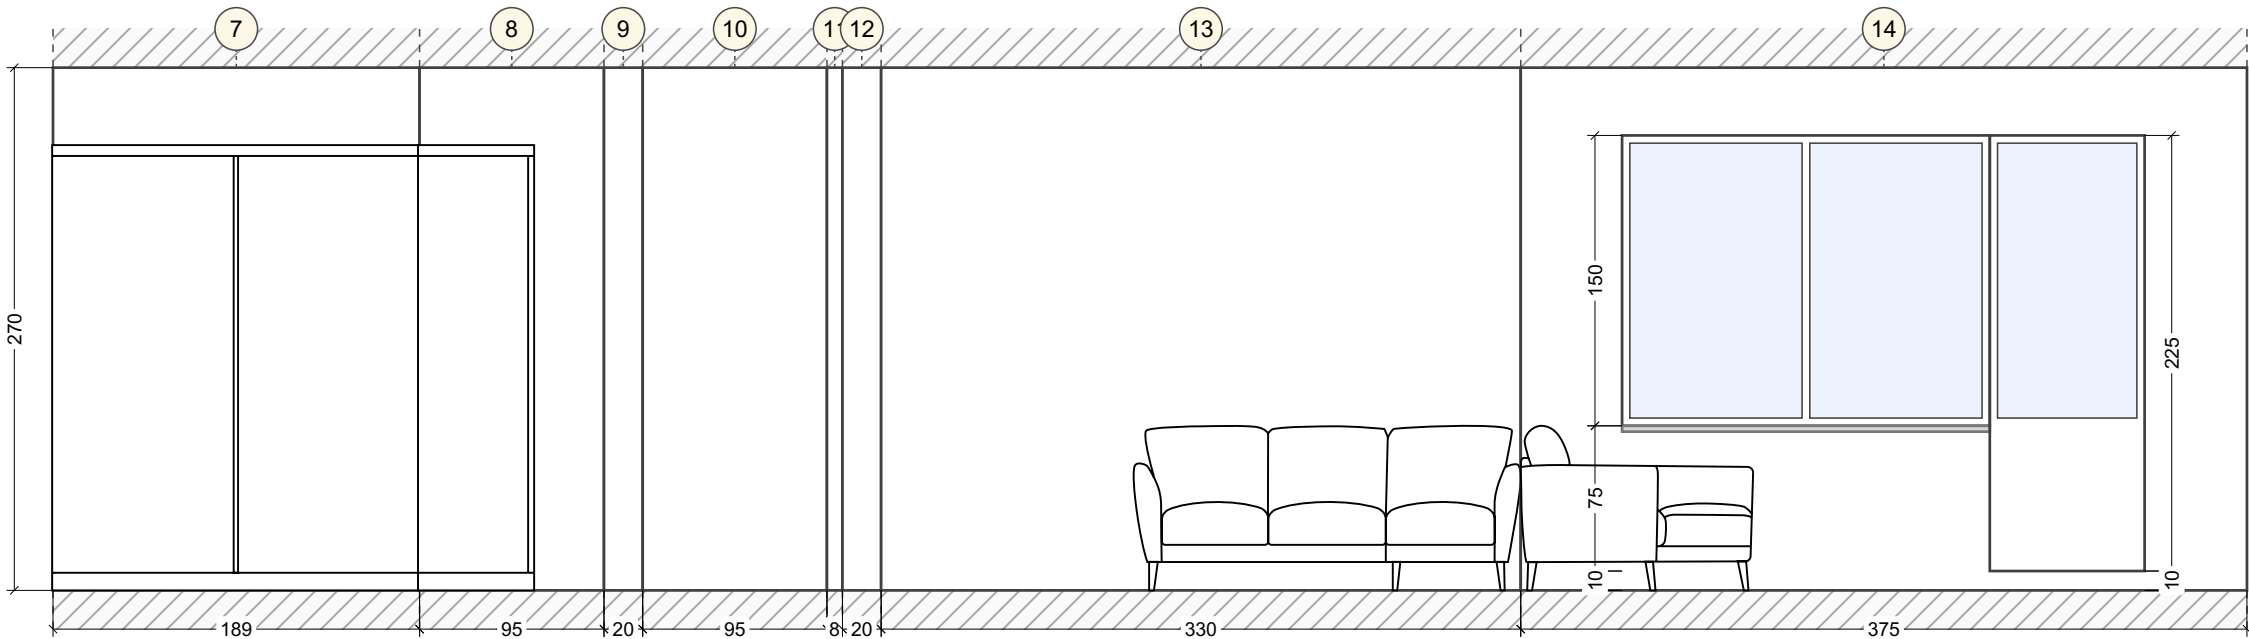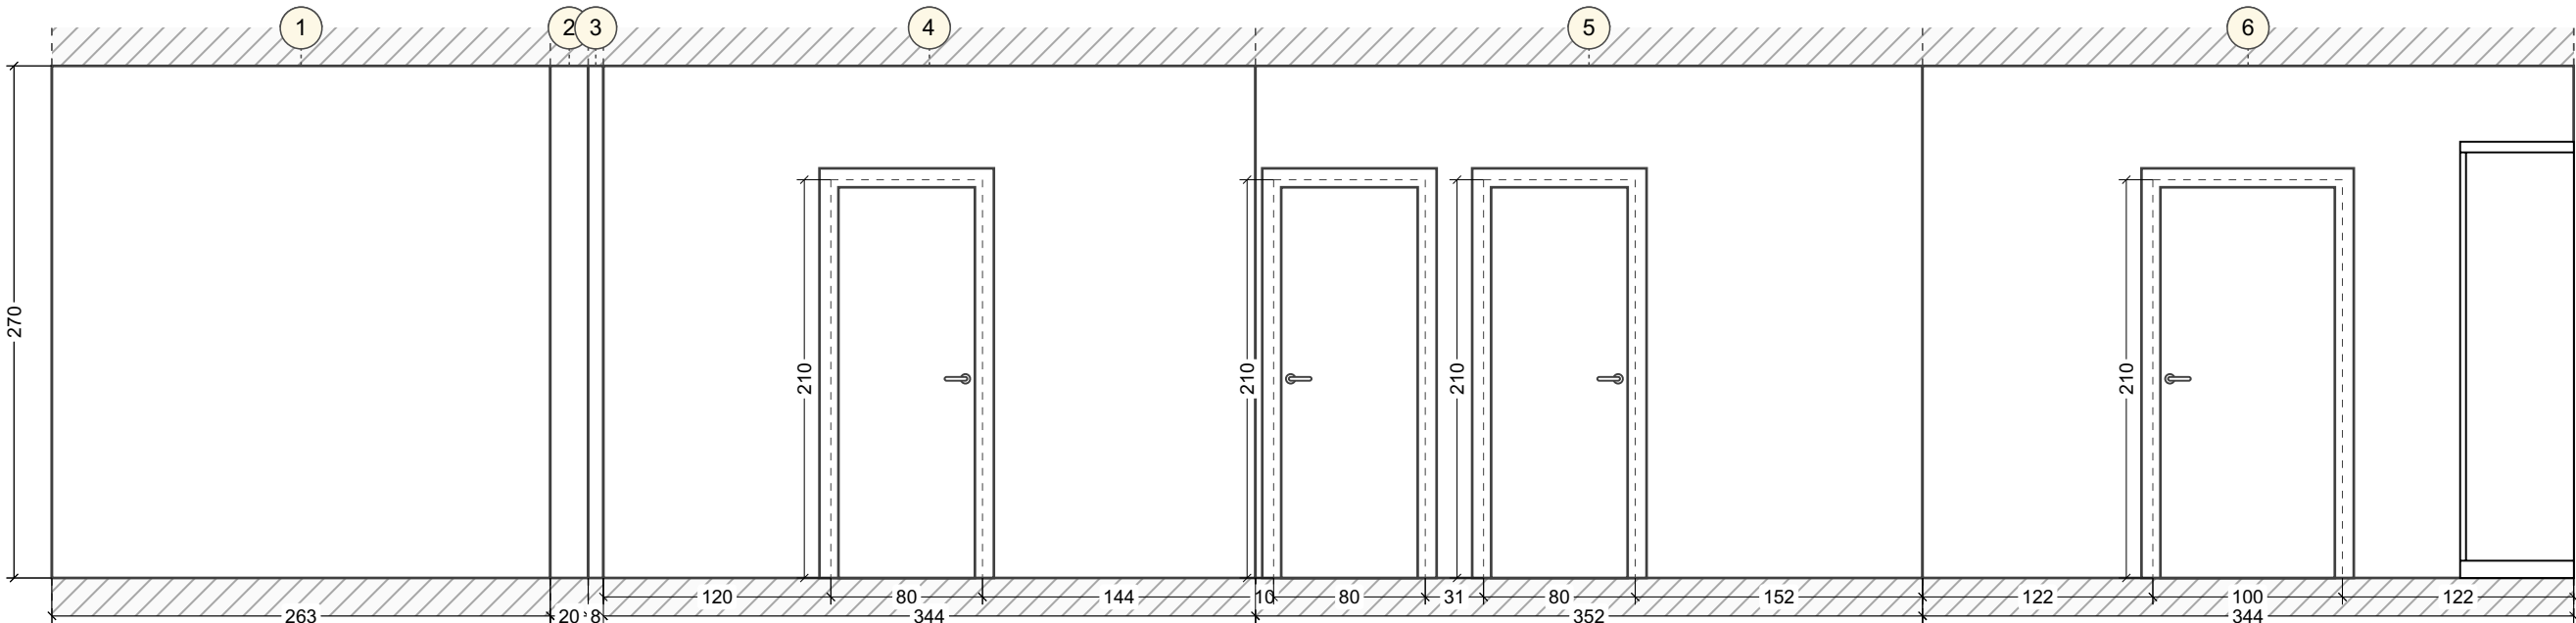

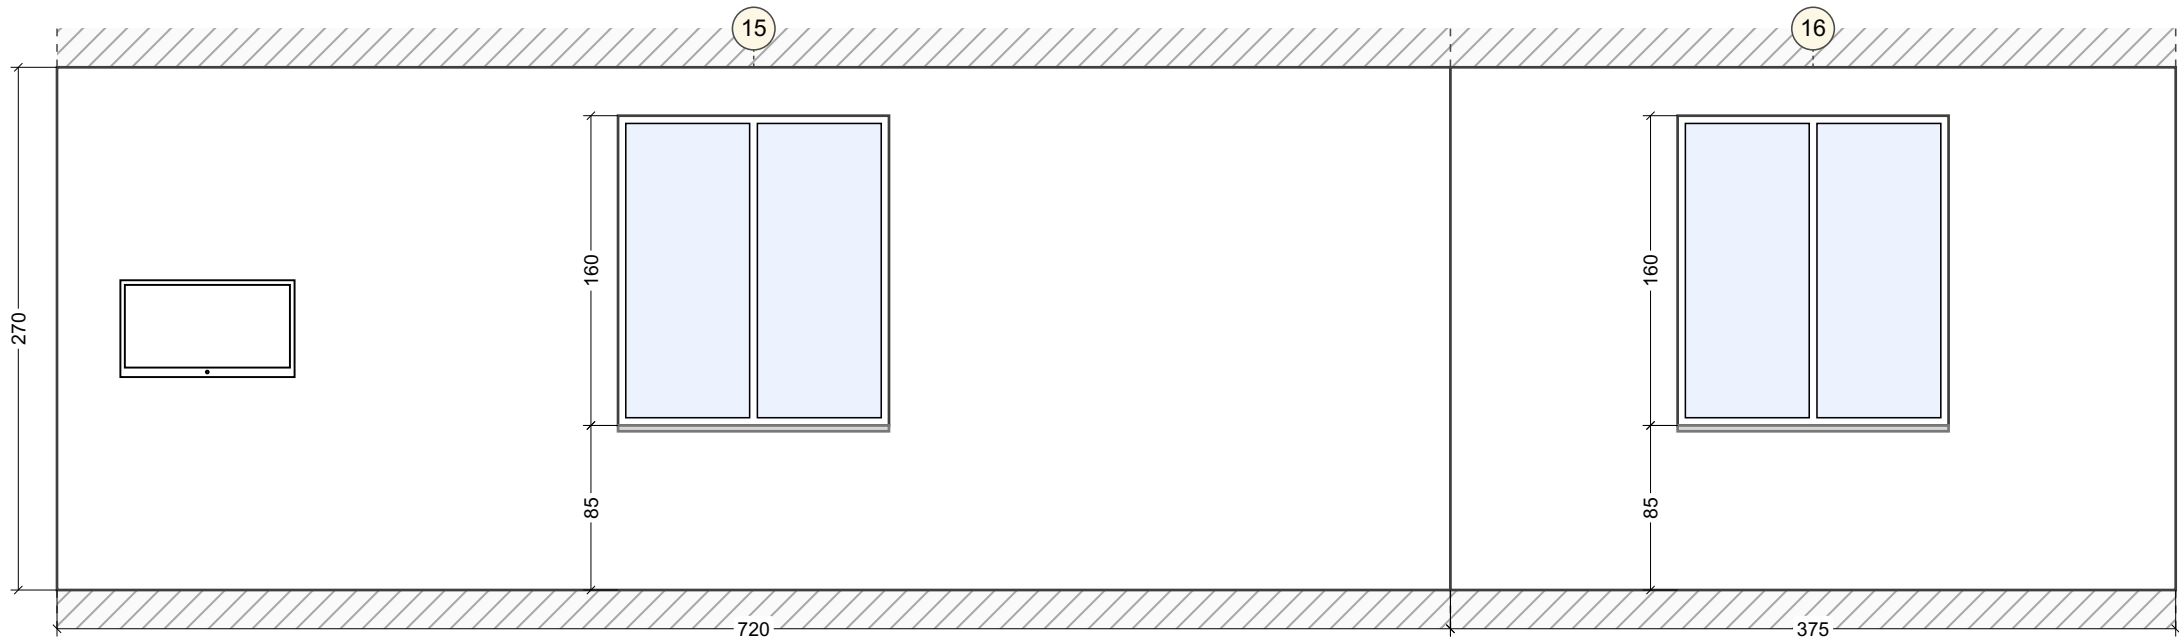


Развертки стен. Помещение без названия (1-6)

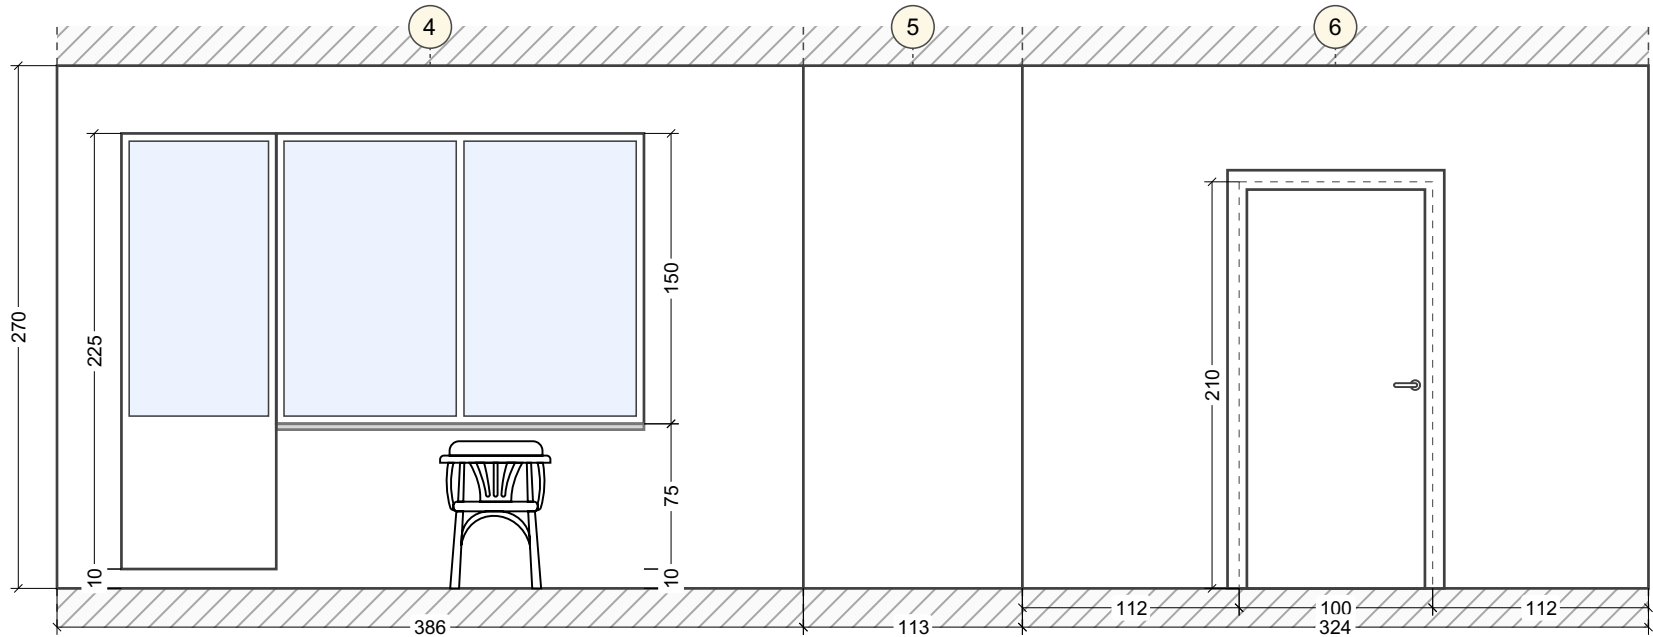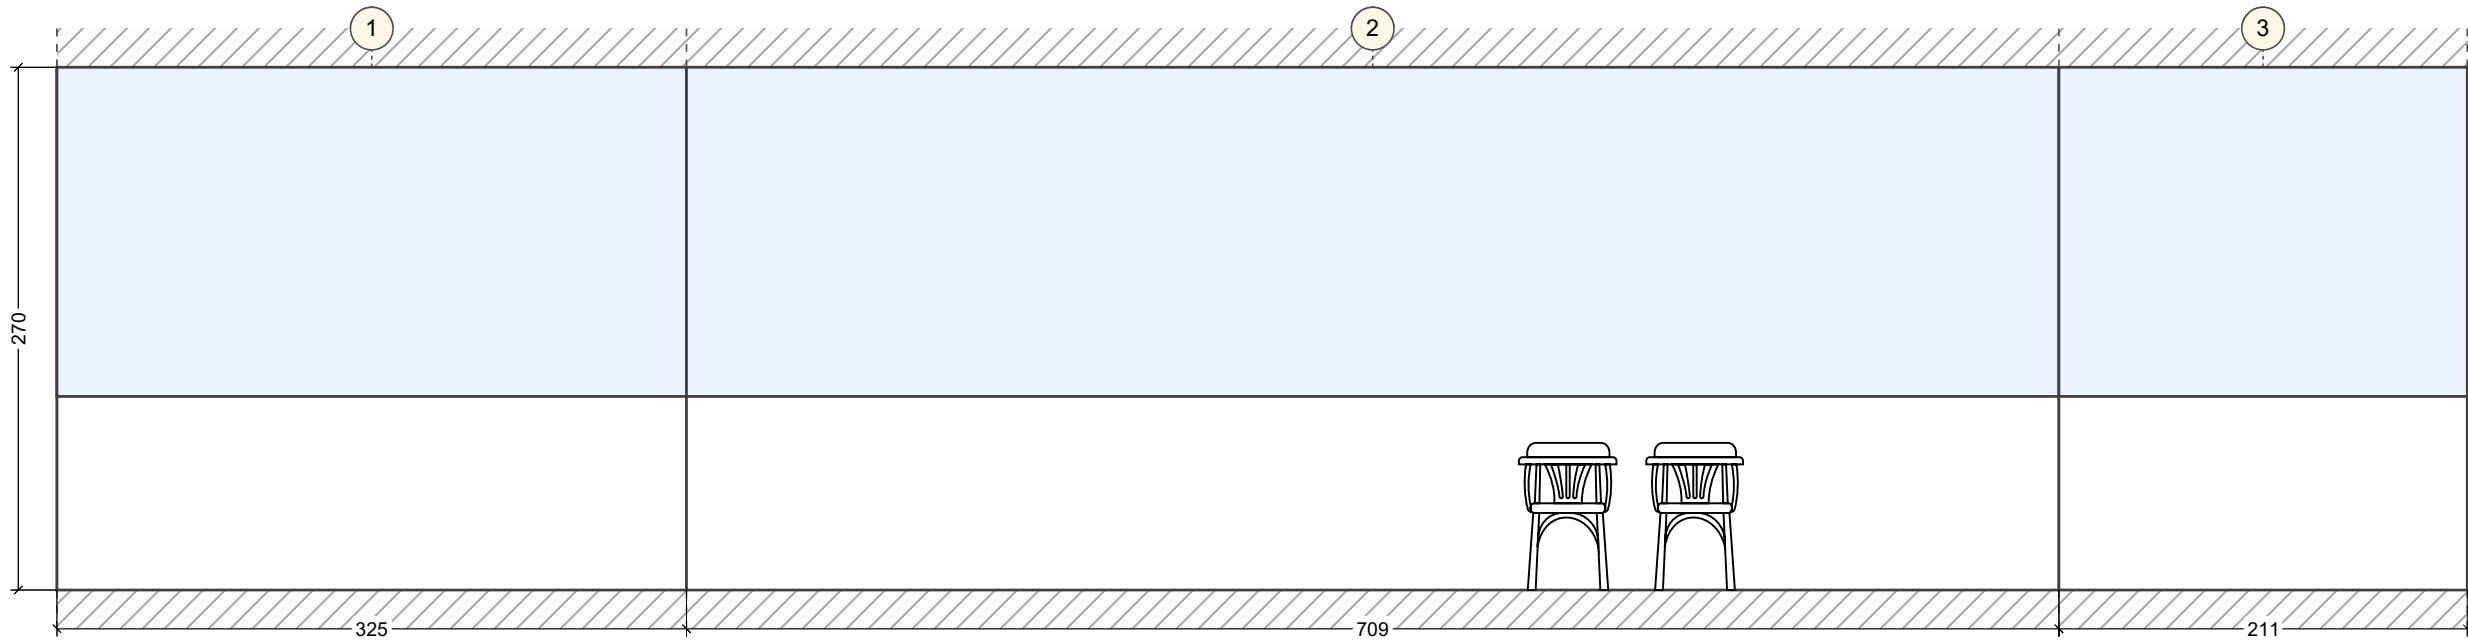

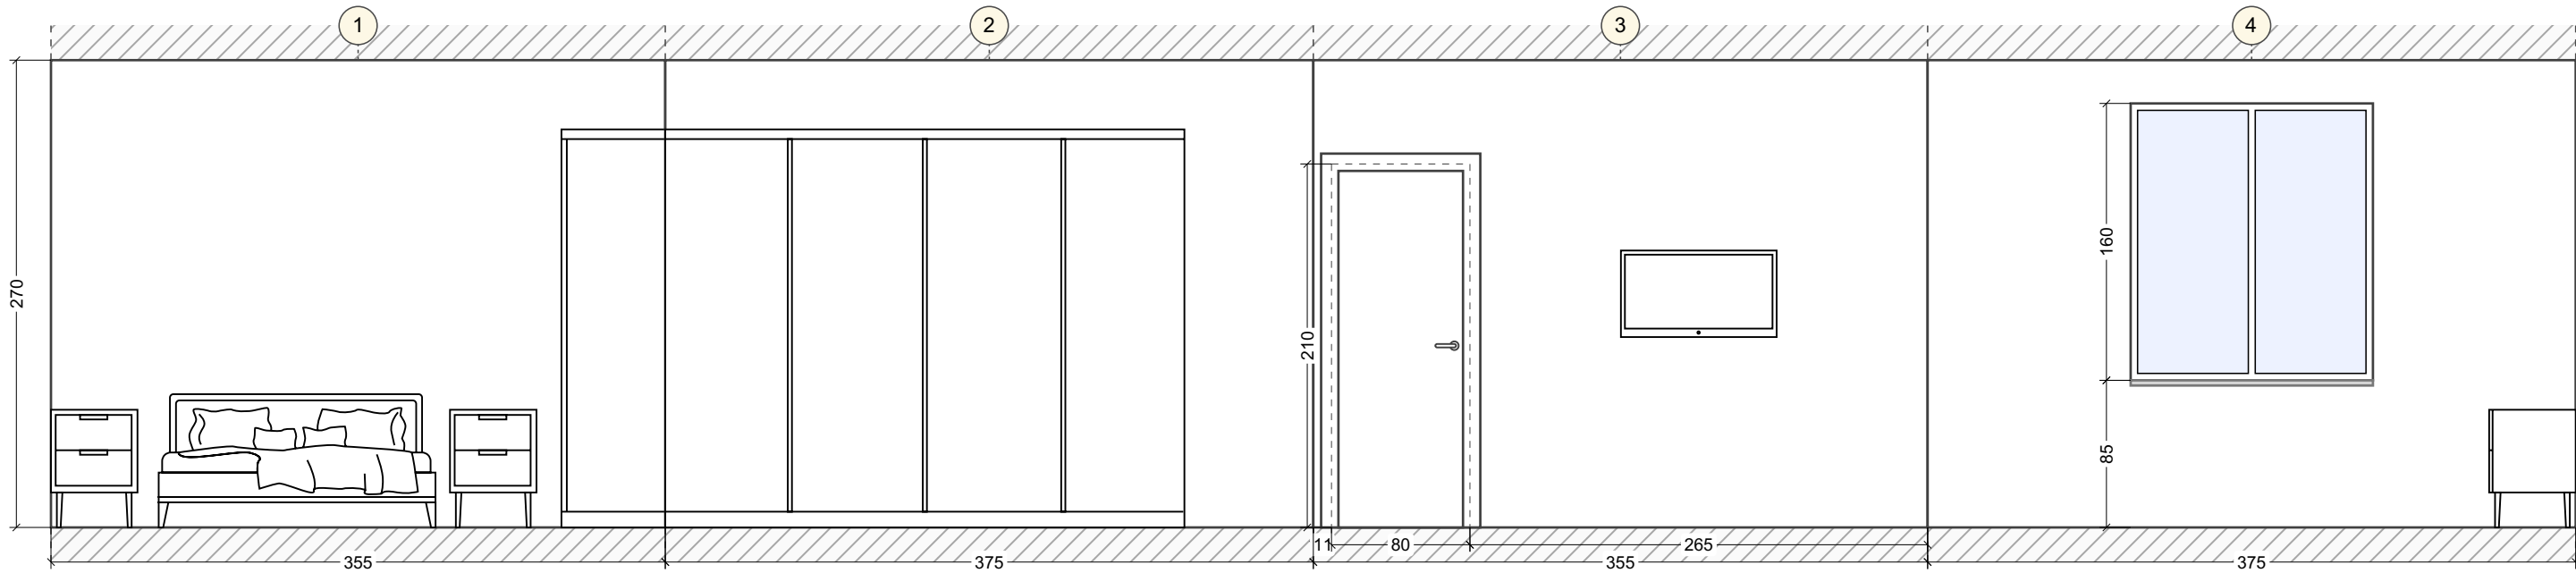



Развертки стен. Помещение без названия (1-4)

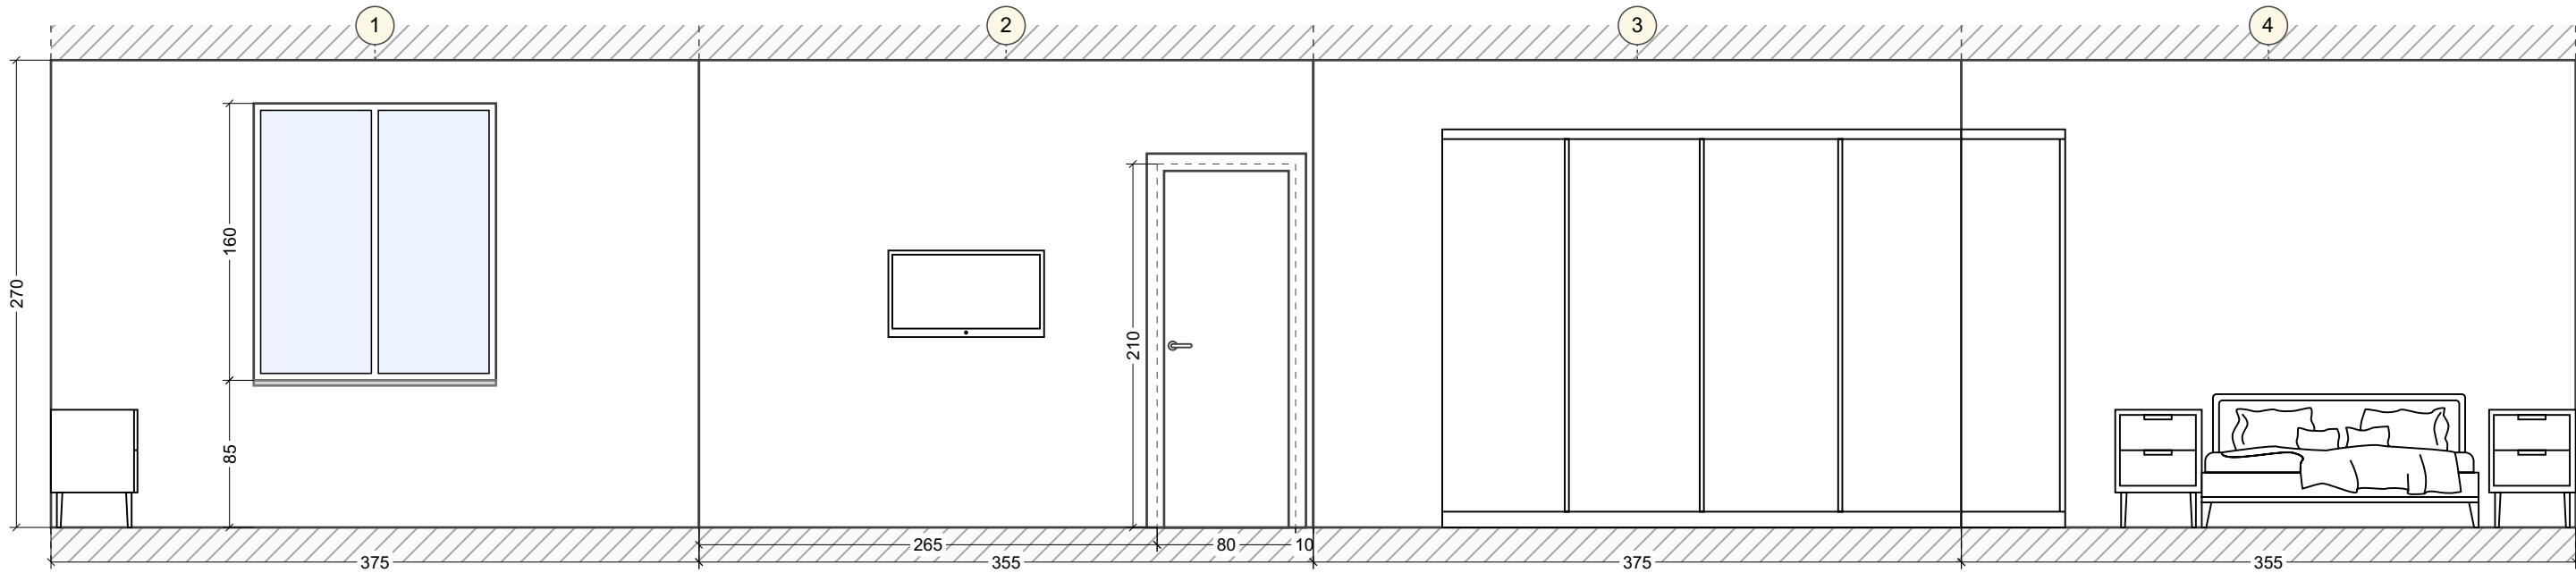

Развертки стен. Помещение без названия (1-4)

